



Voorgevel West

Achtergevel Oost

Doorsnede G-G


**Renvooi:**

<b>Algemeen</b>		<b>Kozijnen</b>	
W.M.	Opstelplaats wasmachine incl. aansluitpunten		Deurkozijn zonder onderdorpel
D.R.	Opstelplaats droger incl. aansluitpunten		Deurkozijn met onderdorpel
<b>Afkortingen</b>		<b>Elektra</b>	
d	Dorpel (rolstoel toegankelijk)		Enkel wandcontactdoos; geaard
dm	Digmaat kozijn		Dubbelwandcontactdoos; geaard
kk	Koelkast		Loze leiding met controletraad
stl	Standleiding		Bedrade leiding
MK	Meterkast		Enkelpolige schakelaar
vw	Vastwaaier		Wissel-schakelaar
w/w	Warmte terugwinningseenheid		Plafondlichtaansluitpunt
wp	Warmtepomp		Wandlichtaansluitpunt
NO	Noodoversort		Deurbel
hwa	Hemelwaterafvoer		Drukknop l.b.v. deurbel
<b>Installaties</b>			Deur intercom
	Toevoer punt mechanische ventilatie		
	Afvoer punt mechanische ventilatie		
Positie + aantal toe- en afvoerpunten ter indicatie			
		Ruimte voorzien van rookmelders	
		Positie rookmelders; volgens NEN2555	

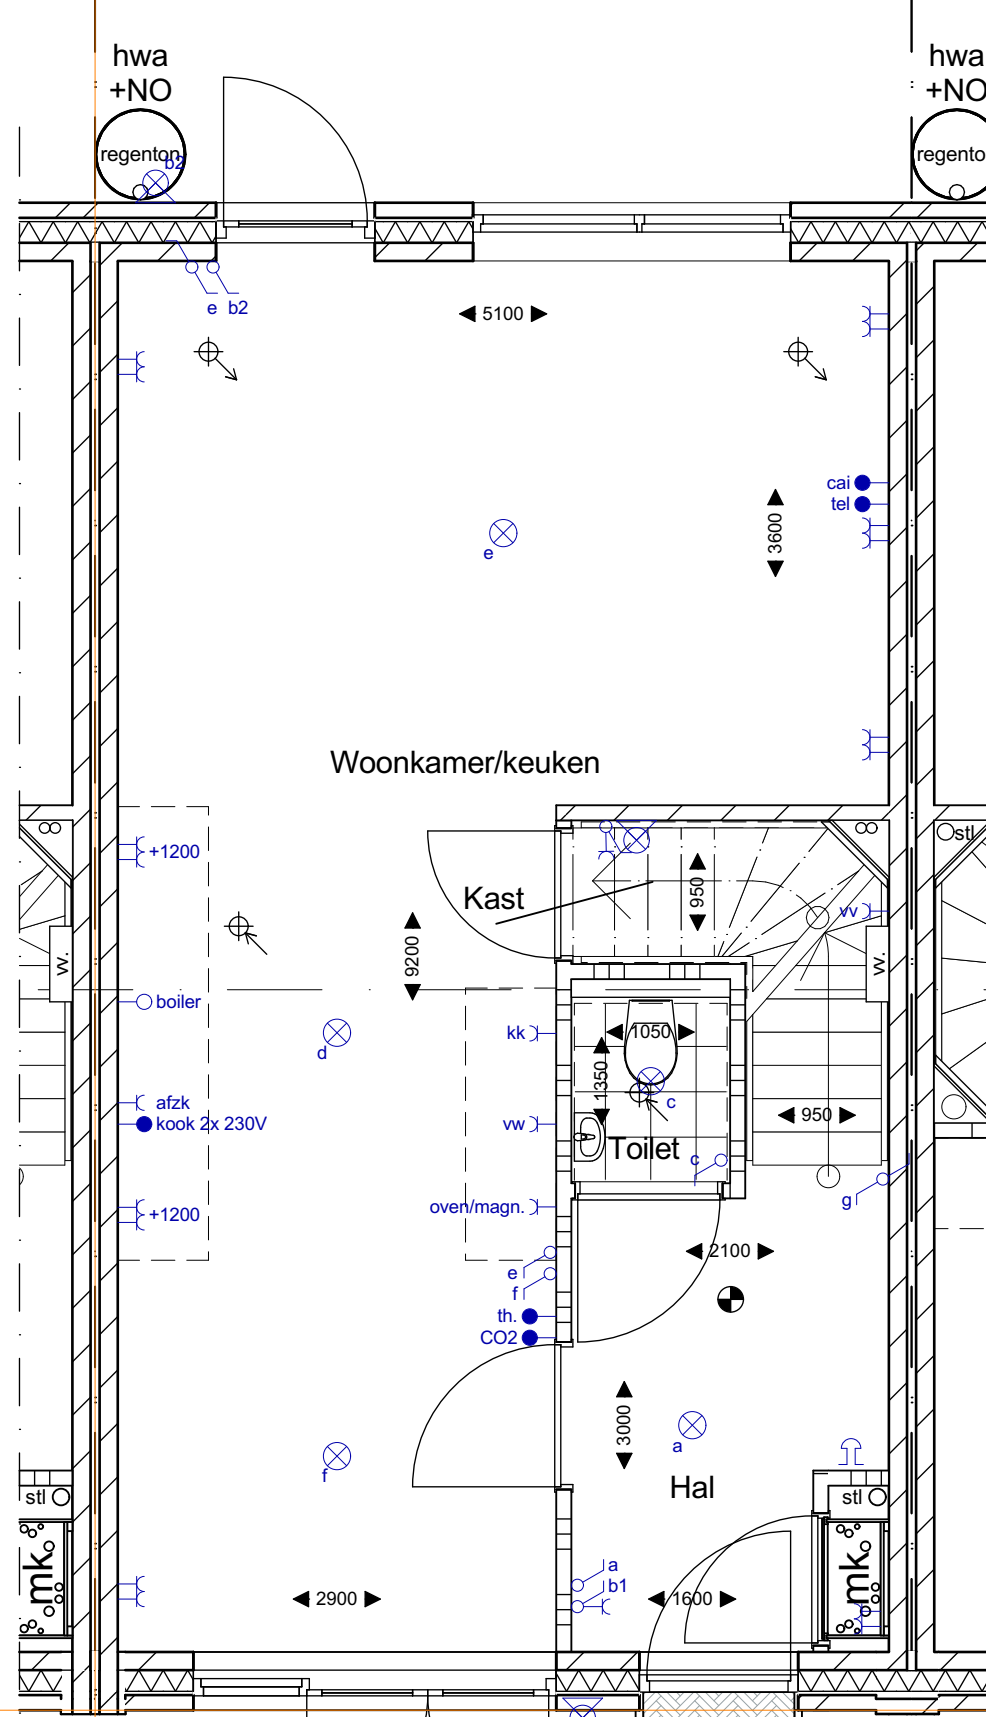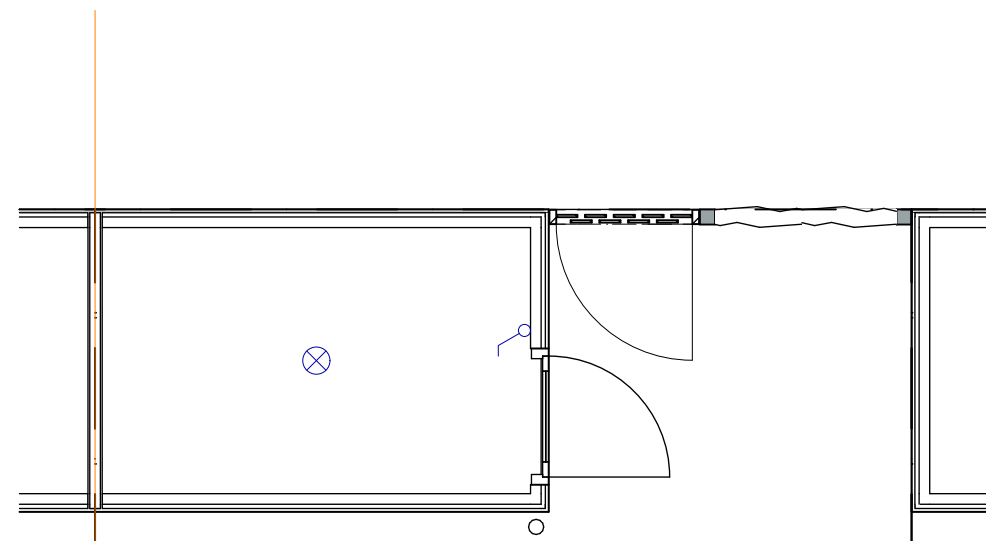


BOUWNUMMER 13  
TYPE E


Begane grond

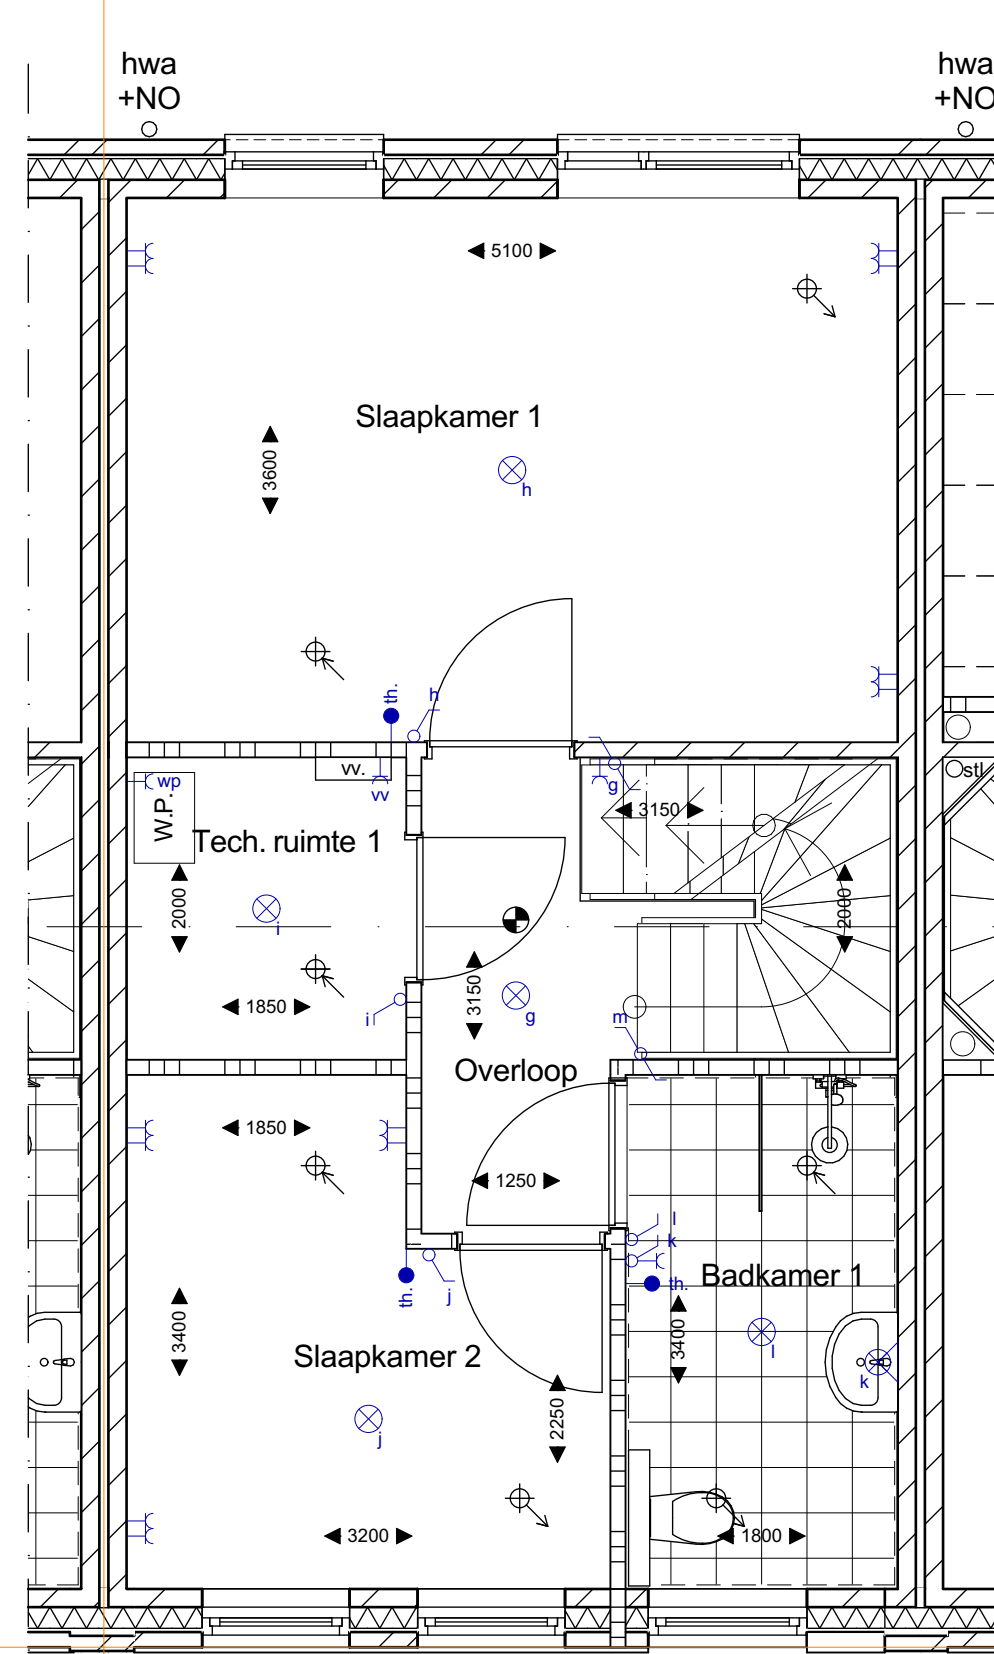


BOUWNUMMER 13  
1e verdieping

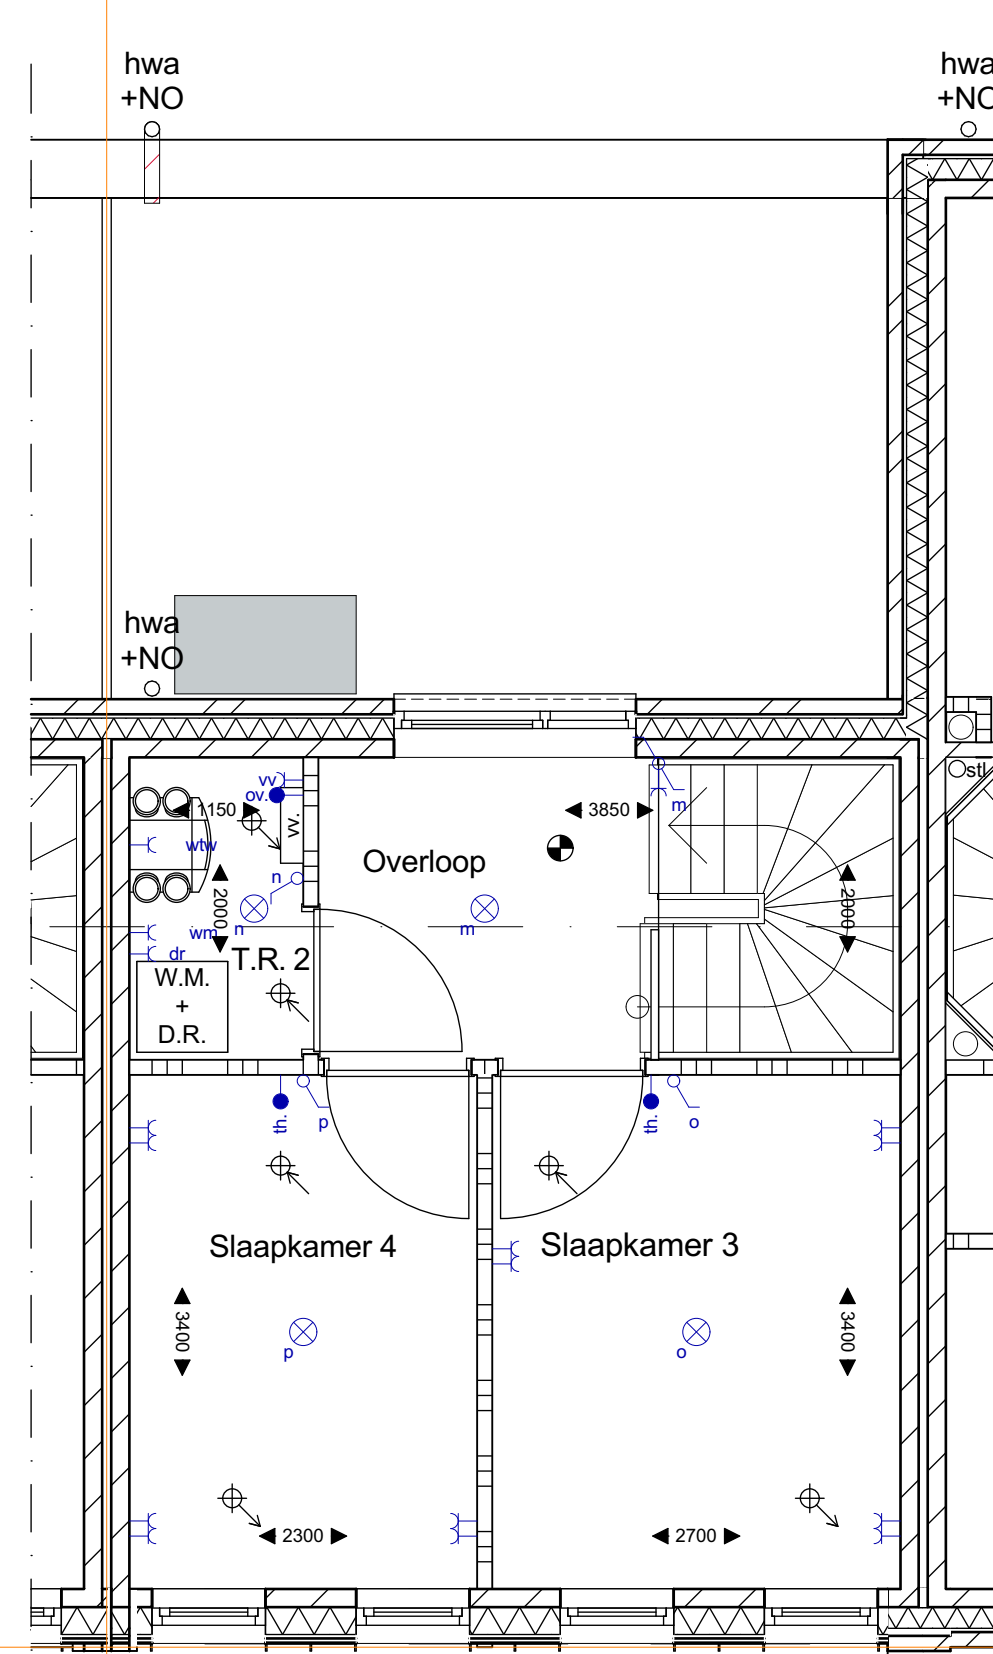

BOUWNUMMER 13  
2e verdieping

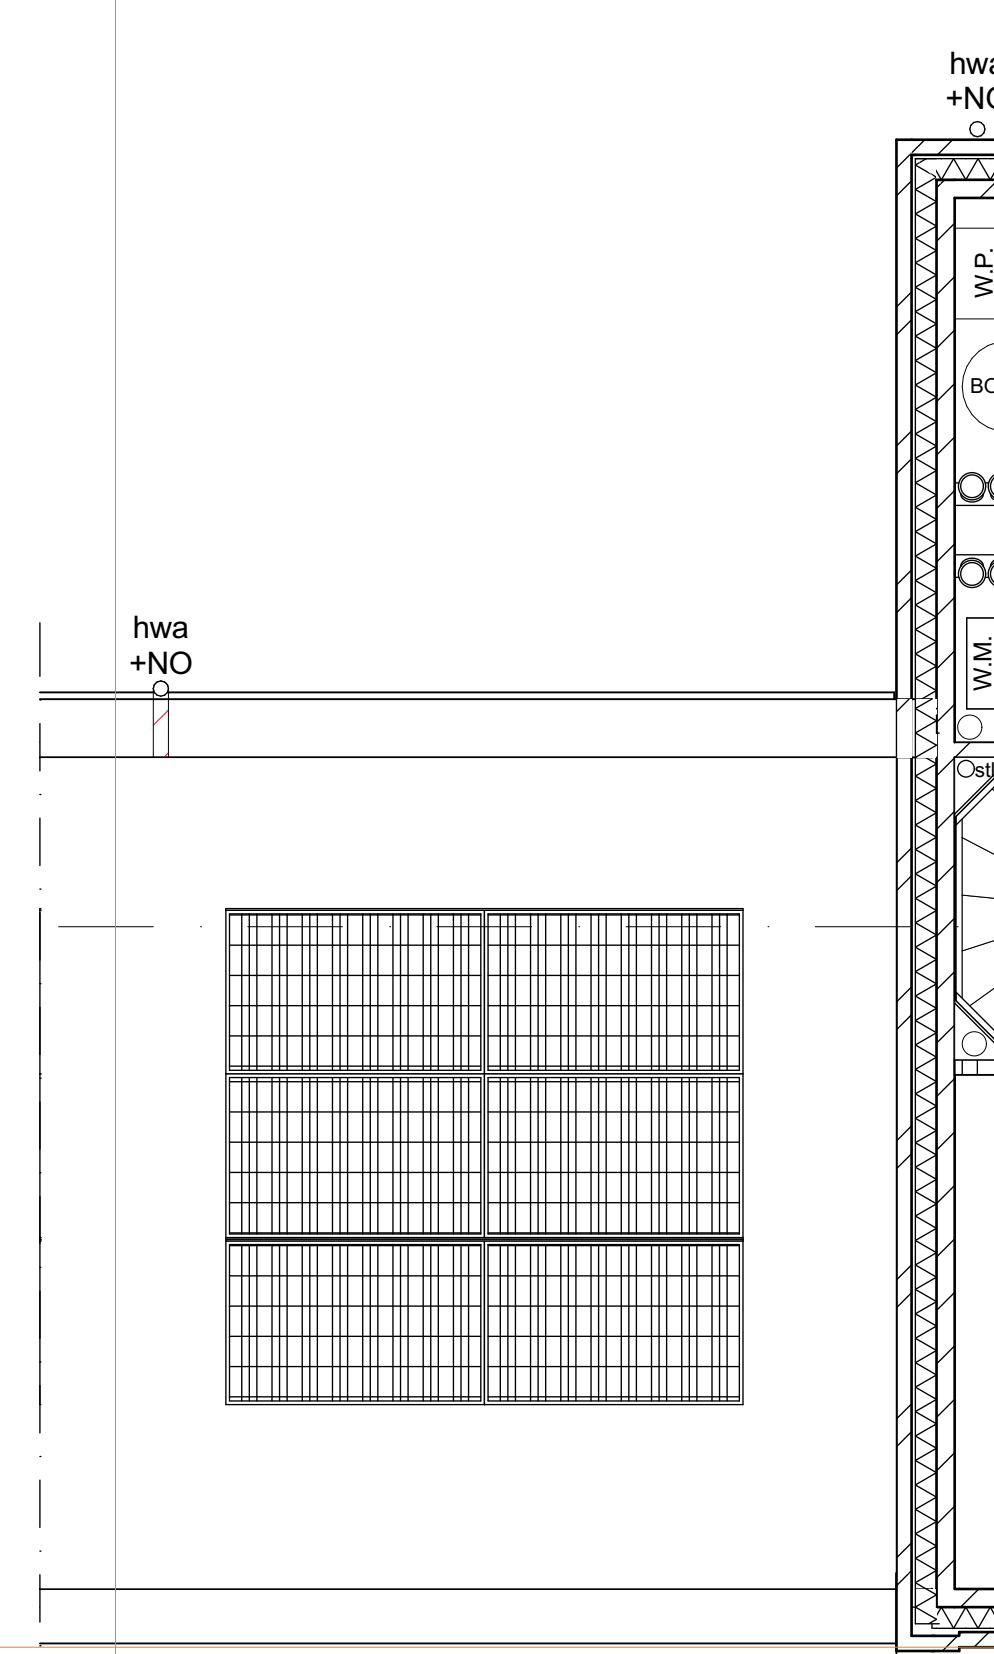

BOUWNUMMER 13  
3e verdieping / Dak

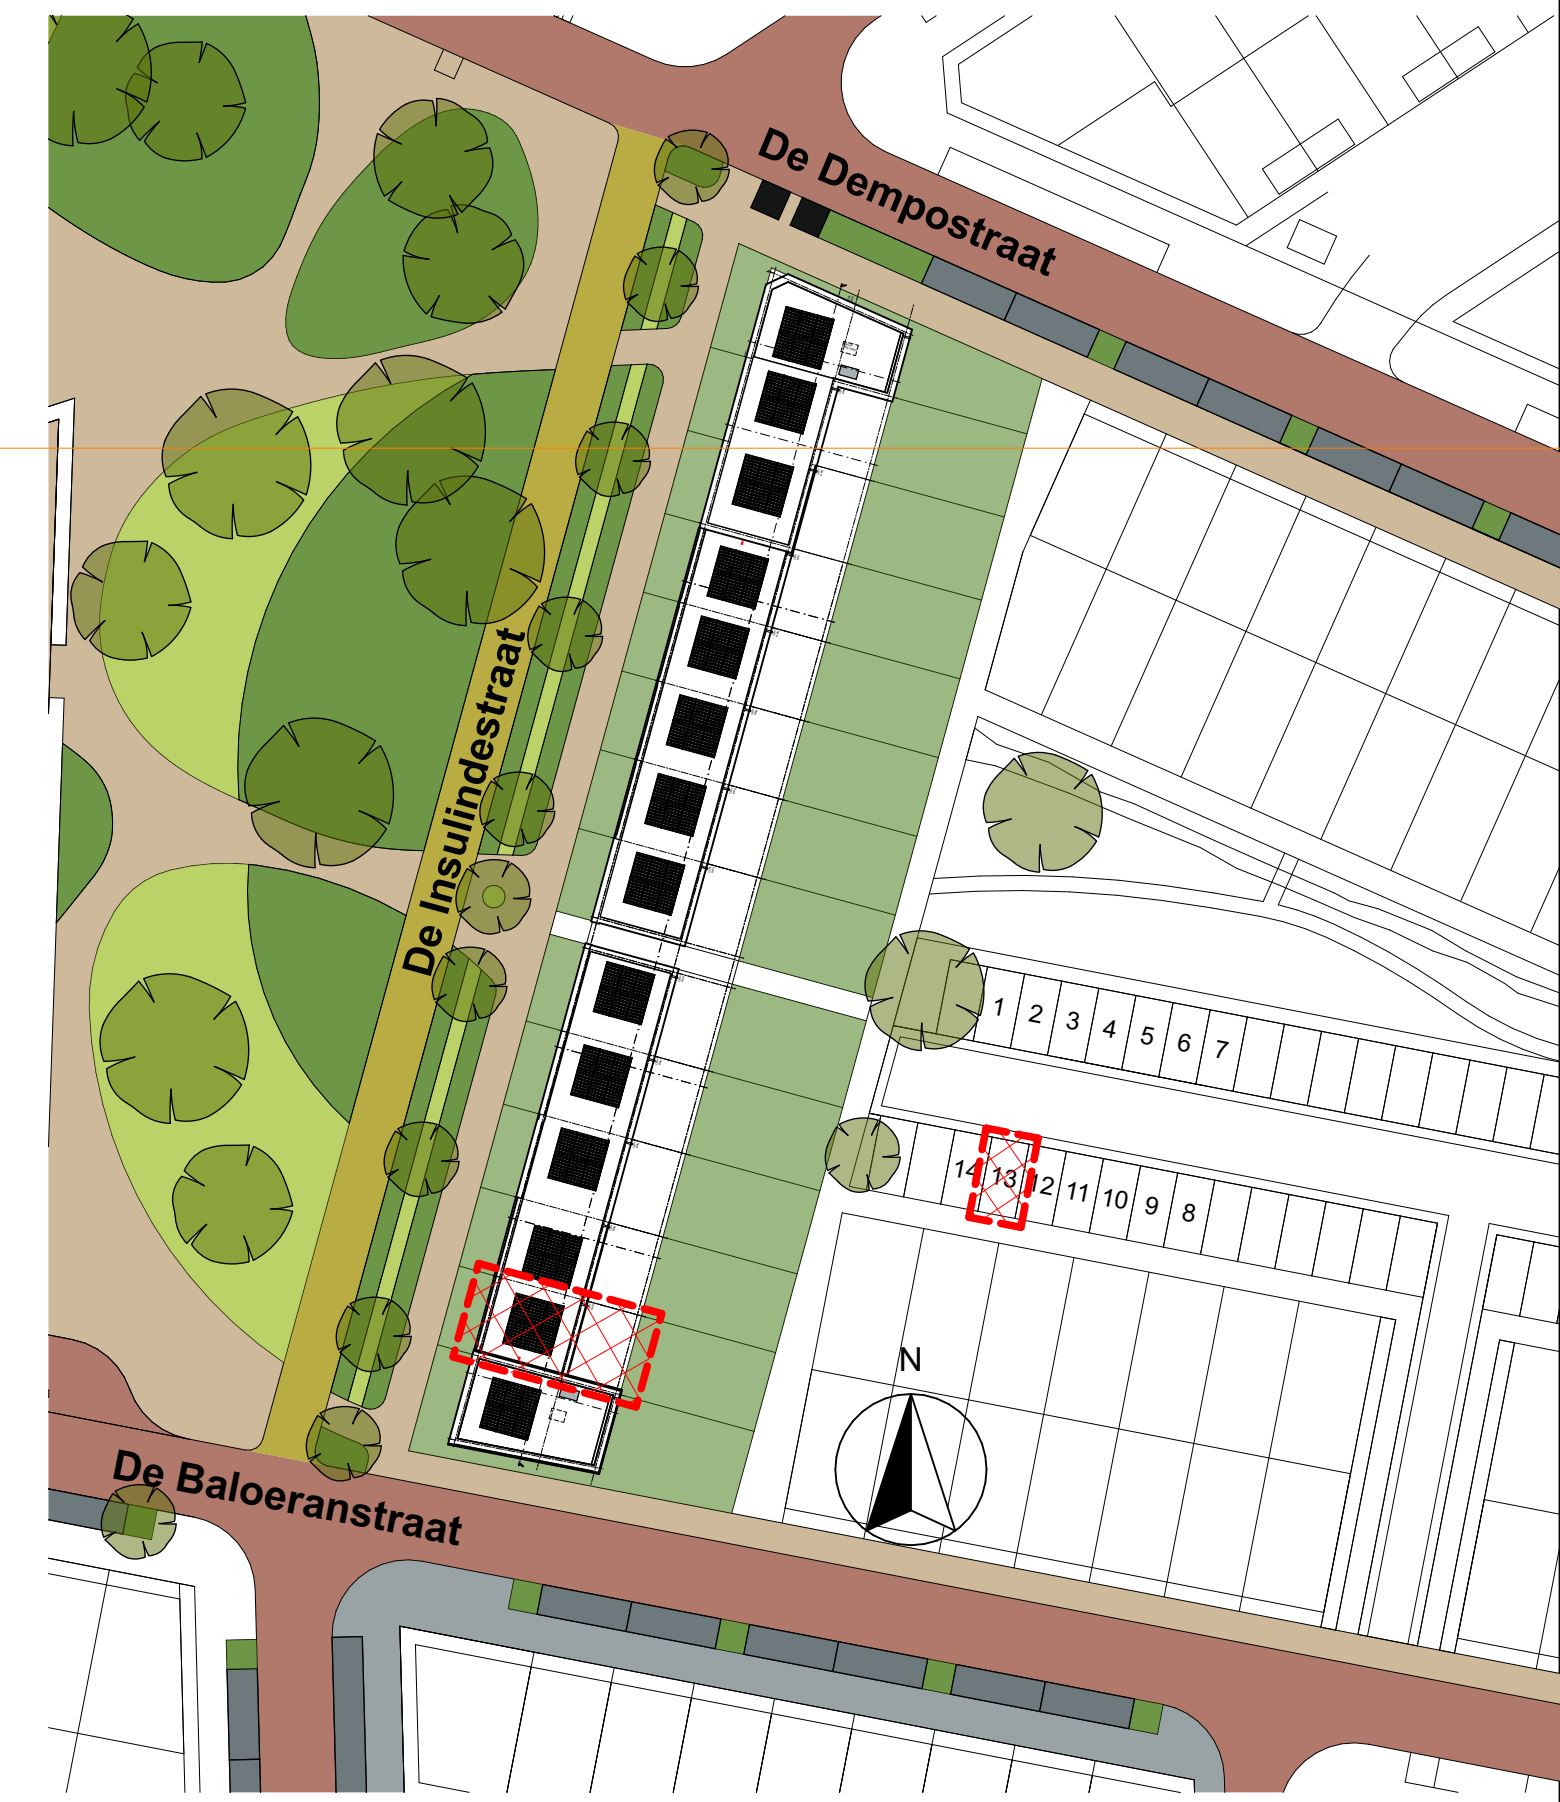

NIET VOOR UITVOERING

**architecten**  
**alliantie** Architectuur  
Constructief  
Stedenbouw

Oprachtgever : ZEEUWSE VASTGOED BV  
Project : NIEUWBOW TOUWSLAGERIJ PARKZUIDE  
Fase : VERKOOPTEKENINGEN  
Betreft : BOUWNUMMER 13, TYPE EEDEN

Abert Plesmanweg 1B  
4462 GC Goes  
Tel: 0113-229356  
info@architectenalliantie.nl

Schaal : 1:50, 1:100, 1:500, 1:1000  
Formaat : 841x841  
Gestekend : B

11-07-2024  
Gewijzigd : A 21-08-2024  
D

Gecontroleerd : C  
E  
F

Bladnummer : **VER-13**  
2023-052  
Werknummer :

**PARK**

Alle afbeeldingen zijn voor illustratief gebruik en kunnen afwijken van de werkelijkheid. Het ontwerp is een indicatie van het ontwerp en kan wijzigingen ondergaan.