



Voorgevel West

Rechtergevel Zuid

Achtergevel Oost

Doorsnede F-F

Renvooi:

Algemeen		Kozijnen	
W.M.	Opstelplaats wasmachine incl. aansluitpunten		Deurkozijn zonder onderdorpel
D.R.	Opstelplaats droger incl. aansluitpunten		Deurkozijn met onderdorpel
Afkortingen		Elektra	
d	Dorpel (rolstoel toegankelijk)		Enkel wandcontactdoos; geaard
dm	Digitaal kozijn		Dubbelwandcontactdoos; geaard
kk	Koelkast		Loze leiding met controledraad
stl	Standleiding		Bedrade leiding
MK	Meterkast		Enkelpolige schakelaar
vw	Vastwaaier		Wissel-schakelaar
wtw	Warmte terugwinningseenheid		Plafondlichtaansluitpunt
wp	Warmtepomp		Wandlichtaansluitpunt
NO	Noodoversort		Deurbel
hwa	Hemelwaterafvoer		Drukknop l.b.v. deurbel
Installaties			Deur intercom
	Toevoer punt mechanische ventilatie		
	Afvoer punt mechanische ventilatie		
Positie = aantal toe- en afvoerpunten ter indicatie			
	Ruimte voorzien van rookmelders		
	Positie rookmelders; volgens NEN2555		




BOUWNUMMER 14 TYPE F

BOUWNUMMER 14 1e verdieping


BOUWNUMMER 14 2e verdieping

BOUWNUMMER 14 3e verdieping / Dak

Begane grond

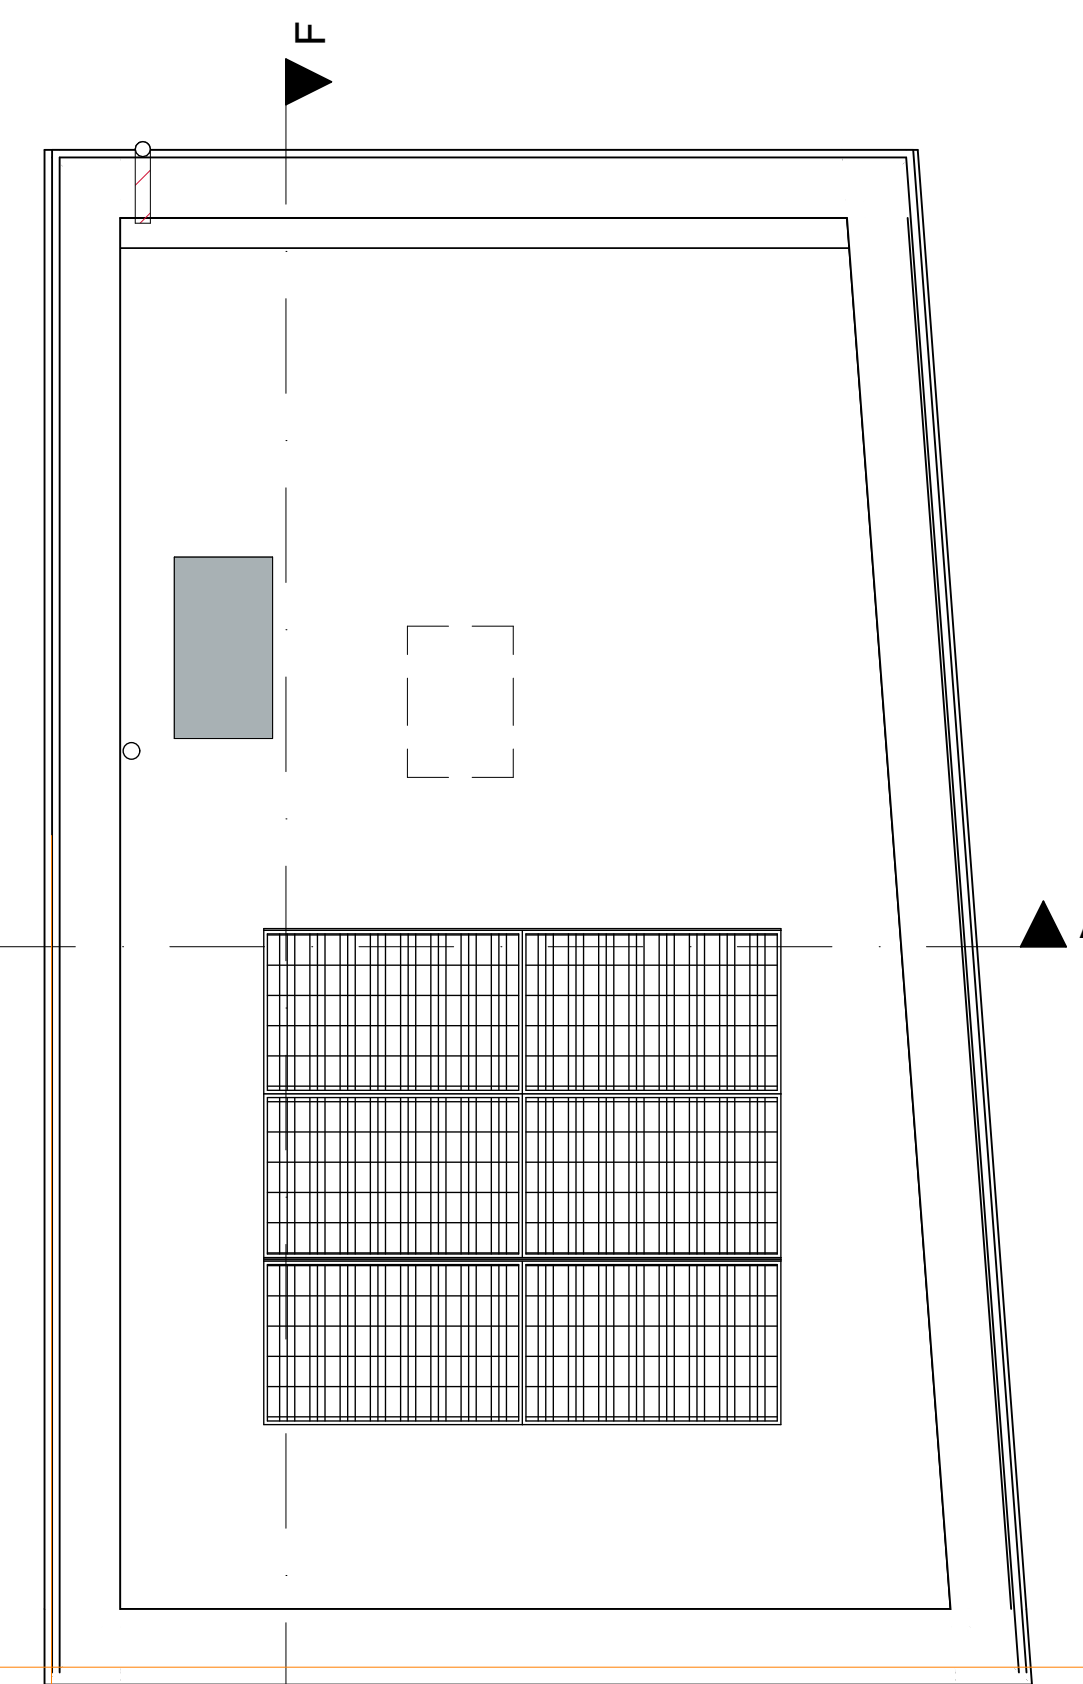

BOUWNUMMER 14 Dak

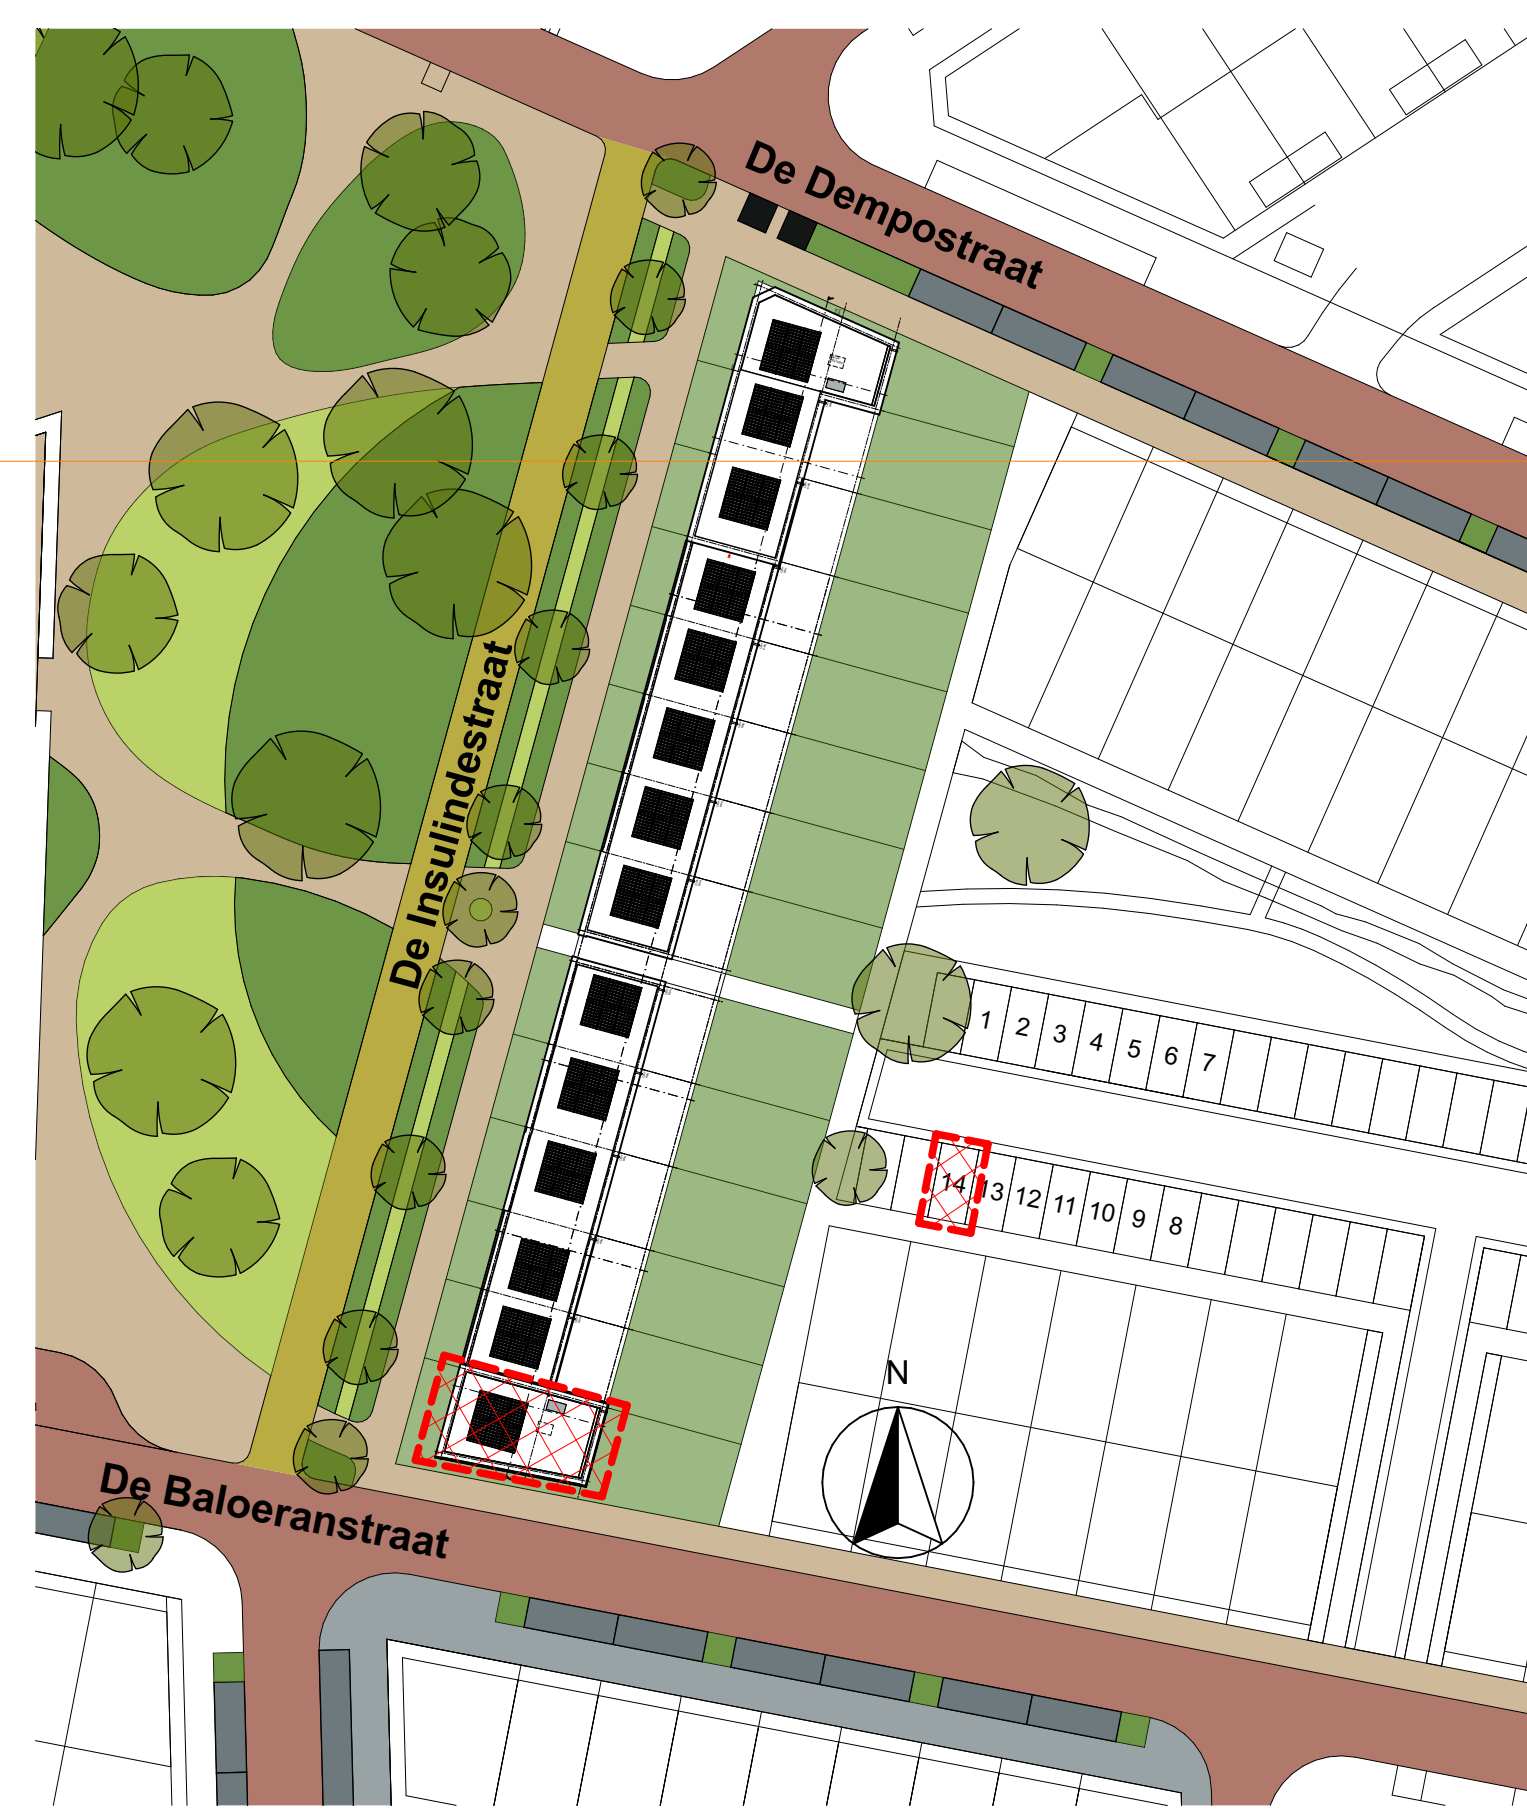

NIET VOOR UITVOERING

architecten
alliantie Architectuur
Constructief
Stedenbouw

Opdrachtgever : ZEEUWSE VASTGOED BV
Project : NIEUWBOW TOUWSLAGERIJ PARKZUIDE
Fase : VVERKOOPTEKENINGEN
Betreft : BOUWNUMMER 14, TYPE FLEMING

Abert Pasmannweg 18
4462 GC Goes
Tel: 0113 229356
info@architectenalliantie.nl

Schaal : 1:50, 1:100, 1:500, 1:2000
Formaat : 841x841
Gestekend : NH

11-07-2024
Gewijzigd : A 21-08-2024
B

Gecontroleerd : C
D
E
F

Bladnummer : **VER-14**
2023-052

PARK

NB: Het door cliënt nog te verstrekken en/of over te nemen moet worden op te maken zijn de tek. en eventueel te aan te vullen te worden opgegeven. ©2023 voorbeeldbestemming van architectenalliantie, 2011