





Voorgevel West

Achtergevel Oost



Doorsnede C-C

Renvooi:

Algemeen		Kozijnen	
W.M.	Opstelplaats wasmachine incl. aansluitpunten		Deurkozijn zonder onderdorpel
D.R.	Opstelplaats droger incl. aansluitpunten		Deurkozijn met onderdorpel
Afkortingen		Elektra	
d	Dorpel (rotstoei toegankelijk)		Enkel wandcontactdoos; geaard
dm	Diepmast kozijn		Dubbelwandcontactdoos; geaard
kk	Koelkast		Loze leiding met controle draad
sl	Standleiding		Bedrade leiding
MK	Meterkast		Enkelpolige schakelaar
vw	Vastwaster		Wissel-schakelaar
wtw	Warmte terugwinningseenheid		Plafondlichtaansluitpunt
wp	Warmtepomp		Wandlichtaansluitpunt
NO	Noodoverschakelaar		Deurbel
hwa	Hemelwaterafvoer		Drukknop t.b.v. deurbel
Installaties			Deur intercom
	Toevoer punt mechanische ventilatie		
	Afvoer punt mechanische ventilatie		
Positie = aantal toe- en afvoerpunten ter indicatie			
	Ruimte voorzien van rookmelders		
	Positie rookmelders; volgens NEN2555		

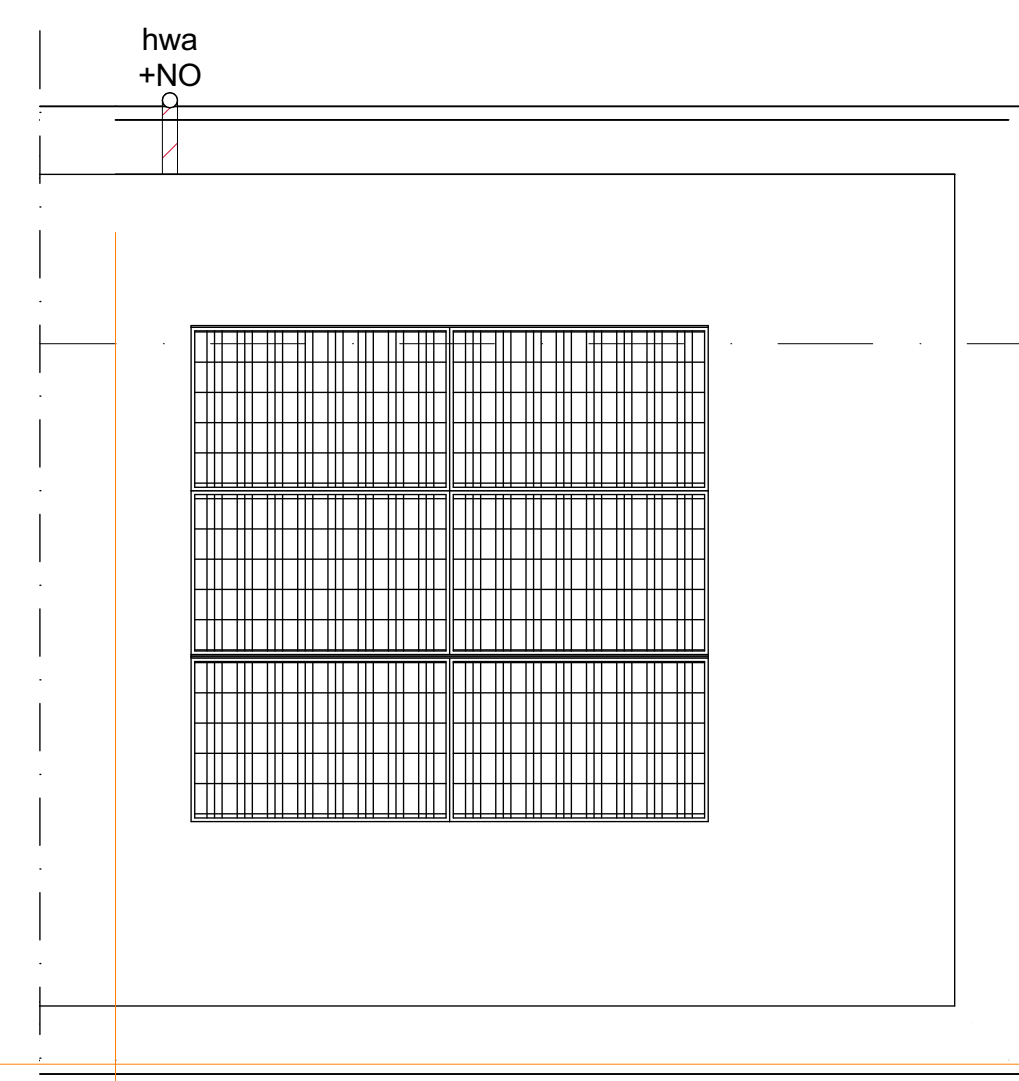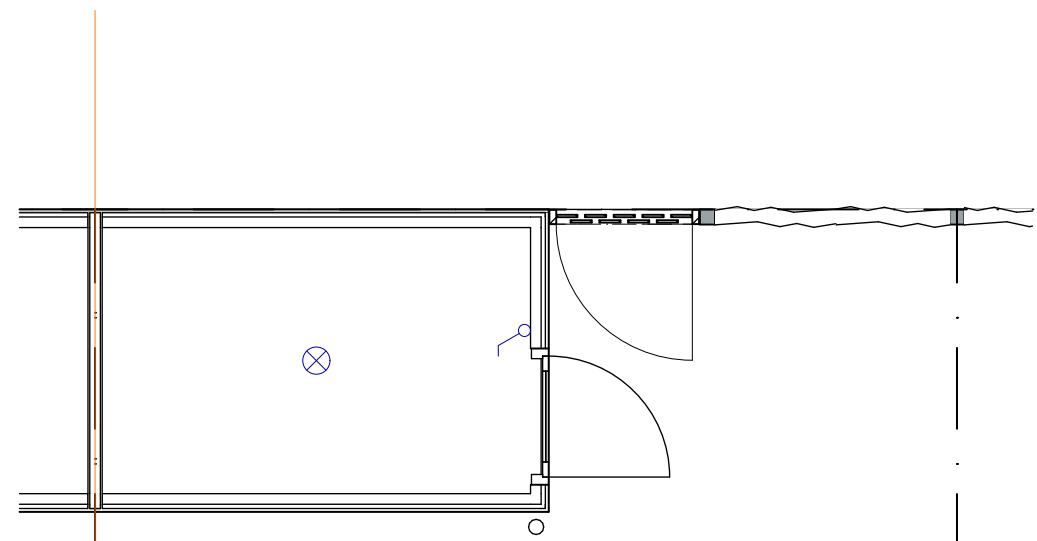


BOUWNUMMER 3 Dak

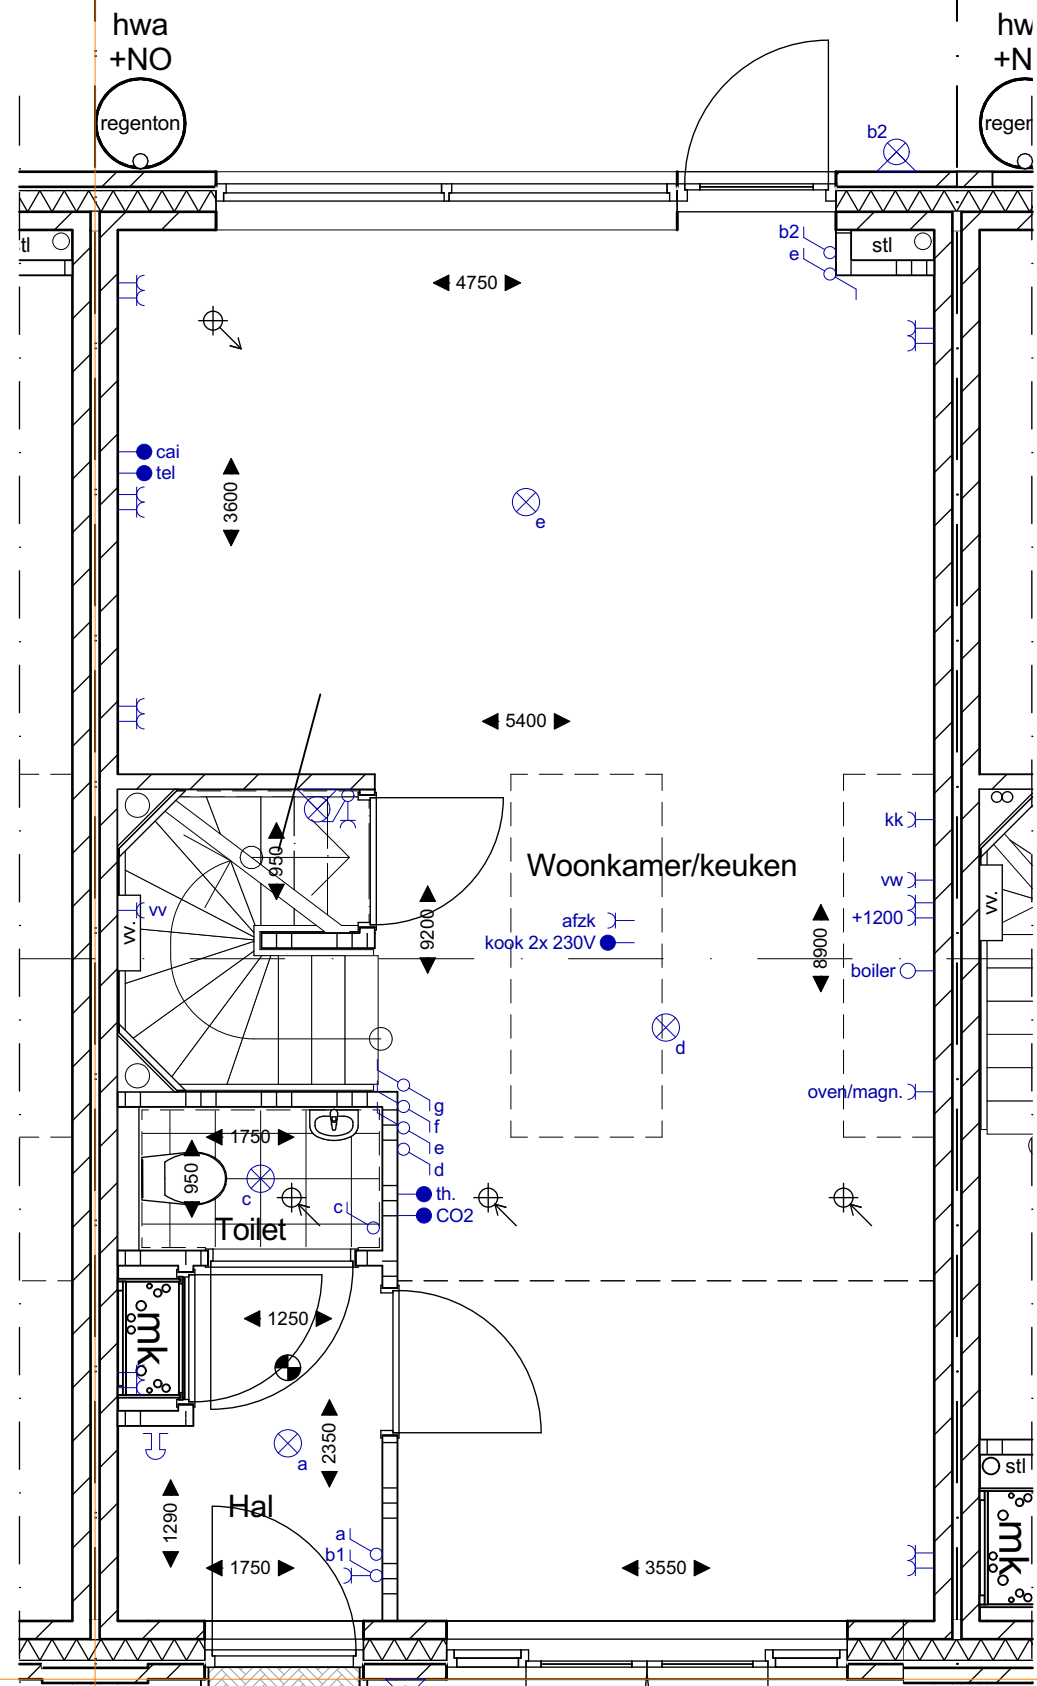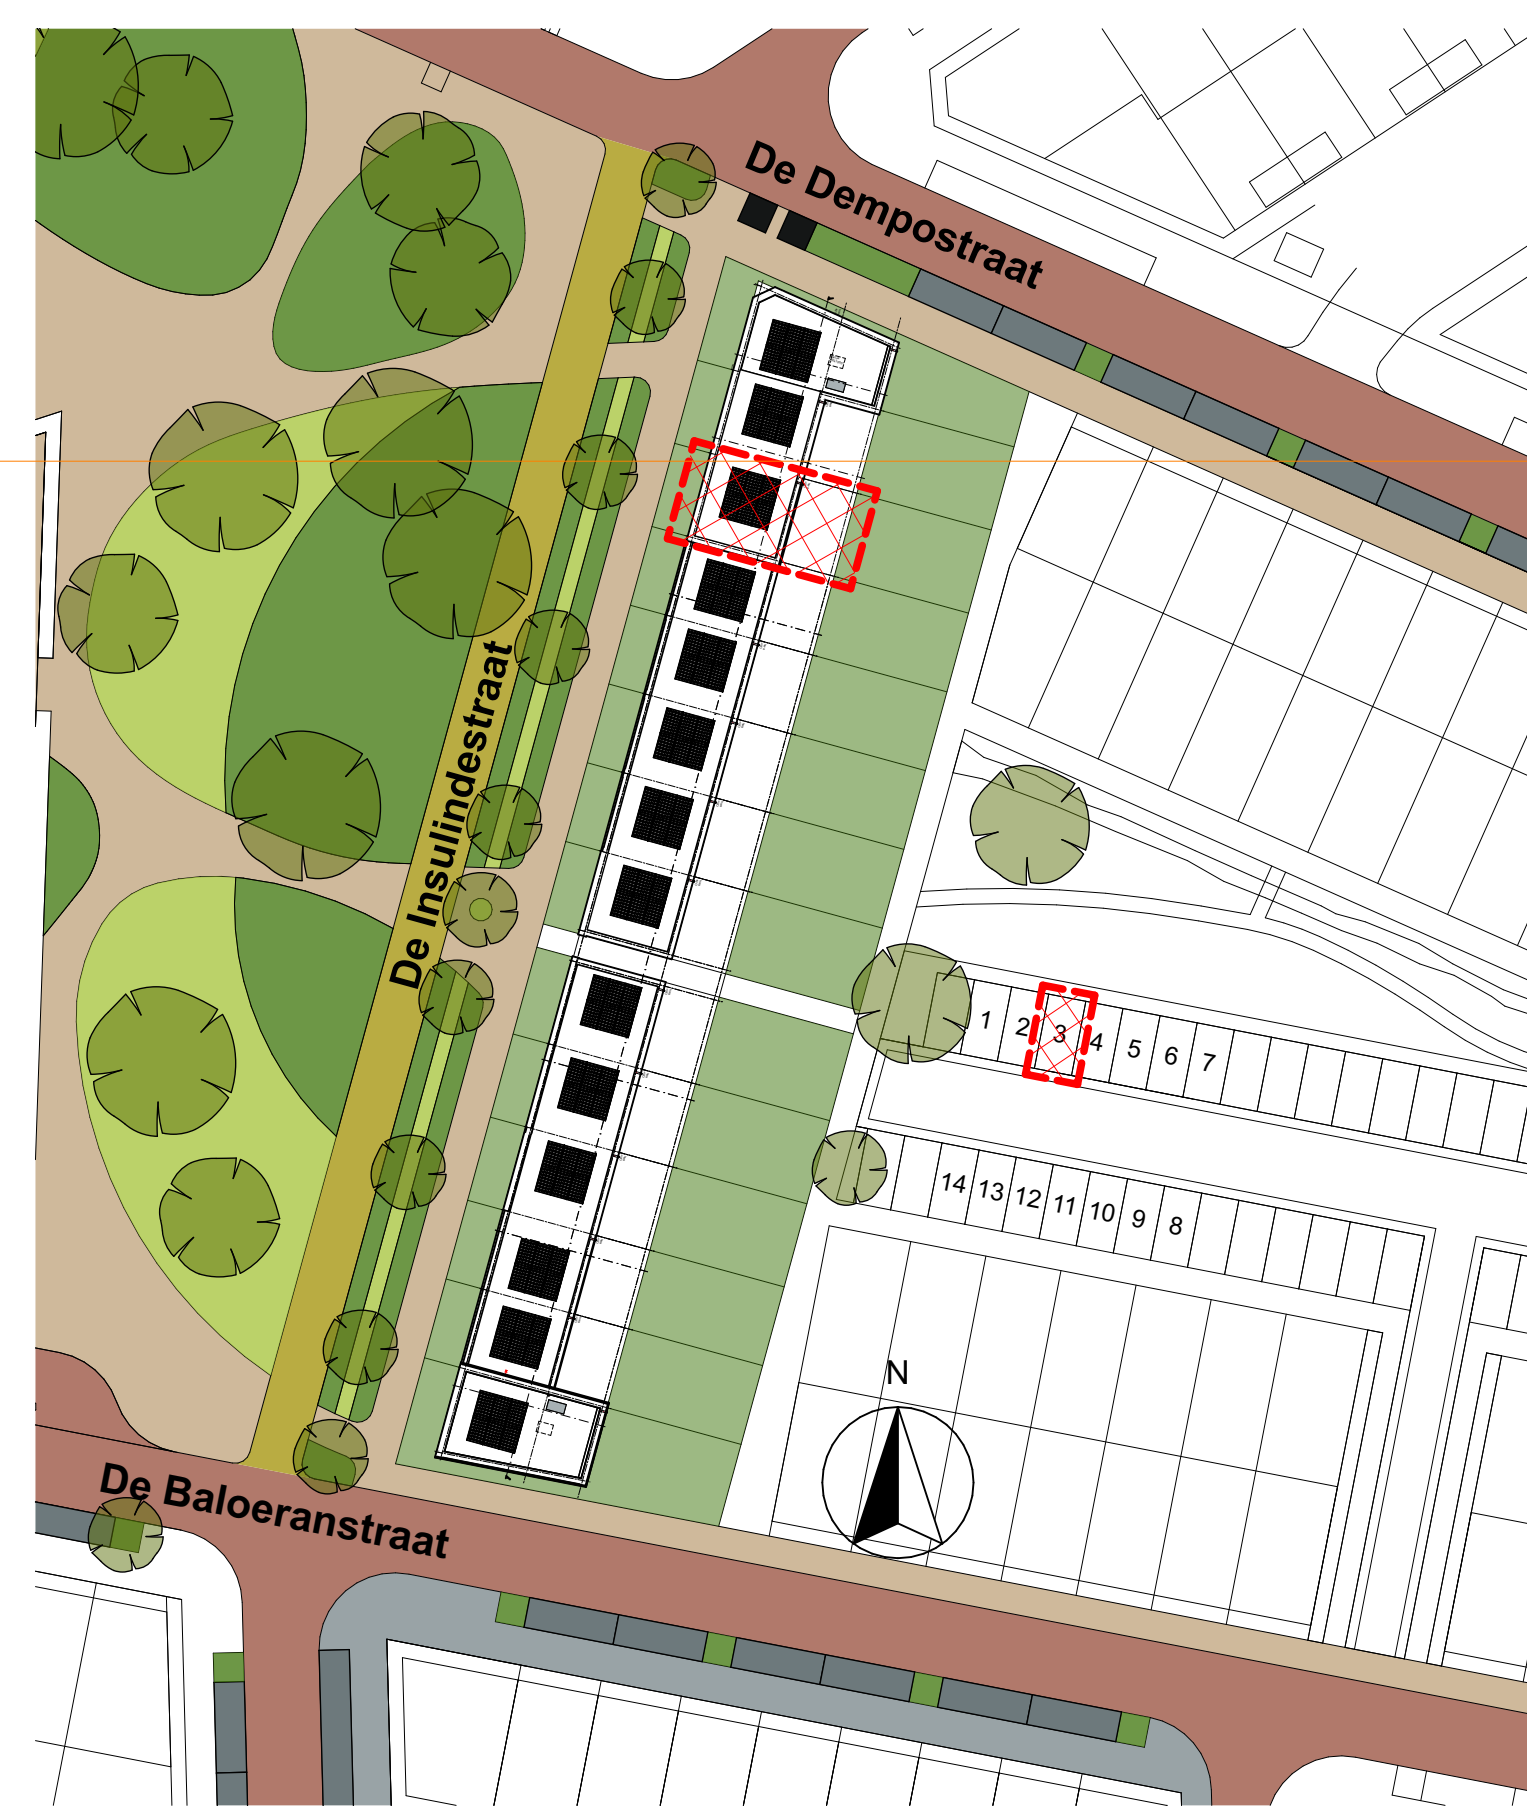


BOUWNUMMER 3 TYPE B


Begane grond

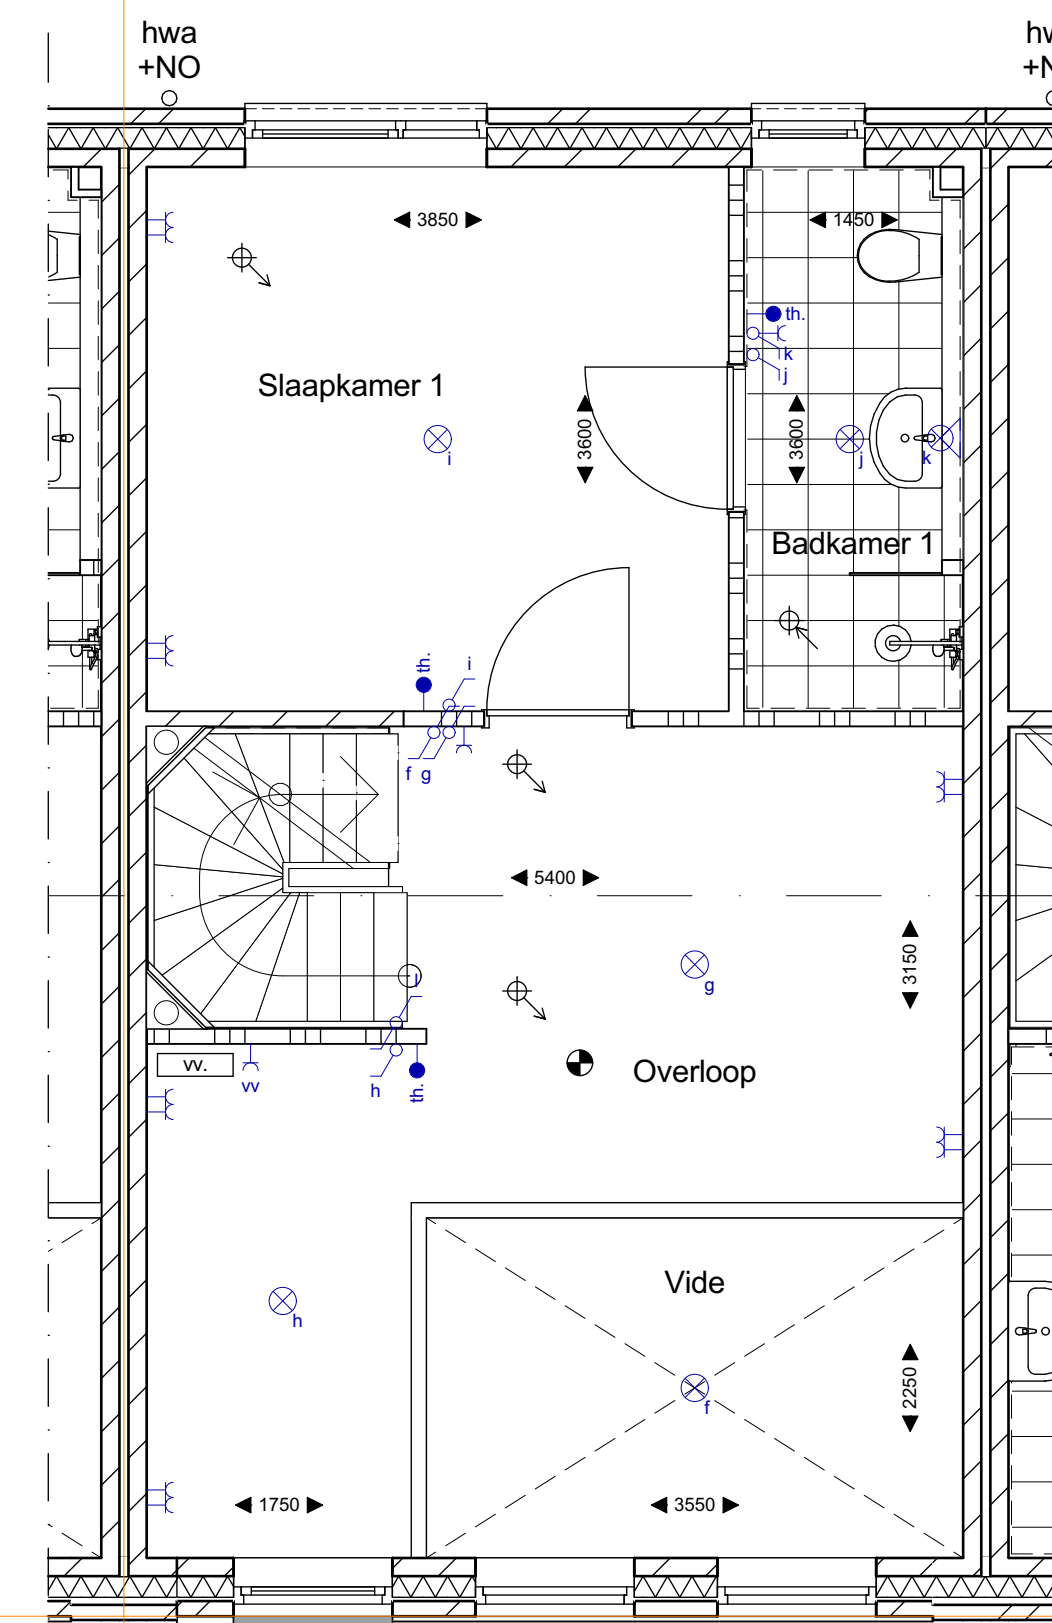

BOUWNUMMER 3 1e verdieping

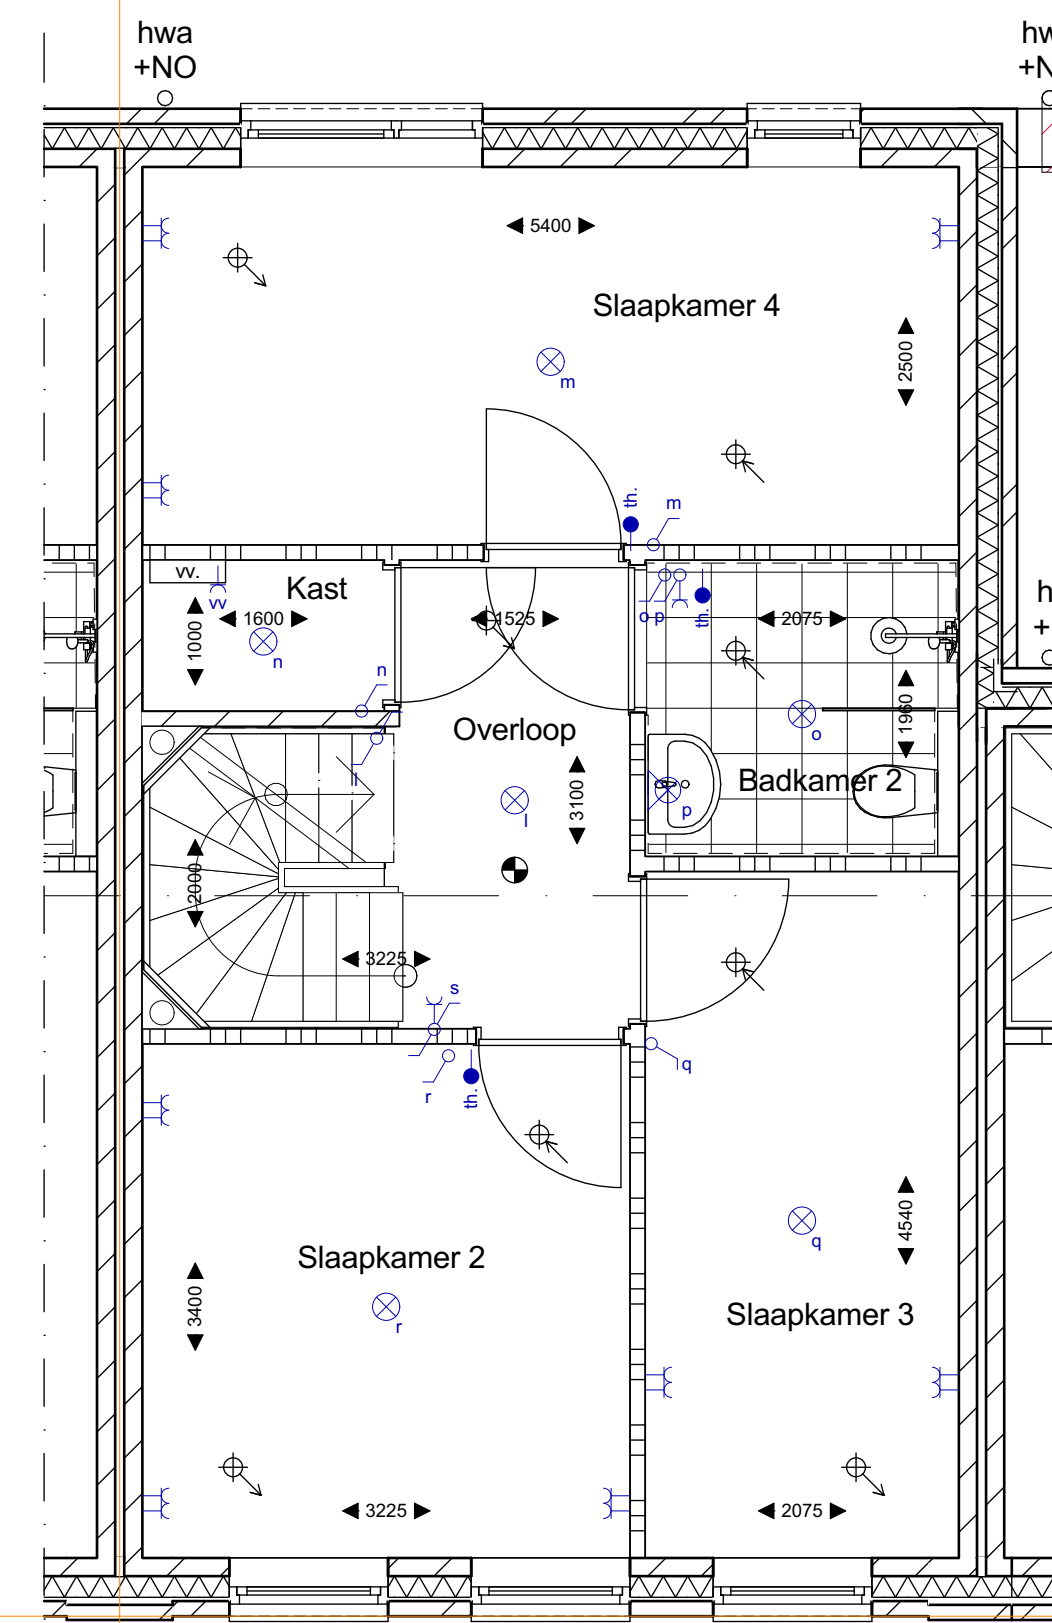

BOUWNUMMER 3 2e verdieping

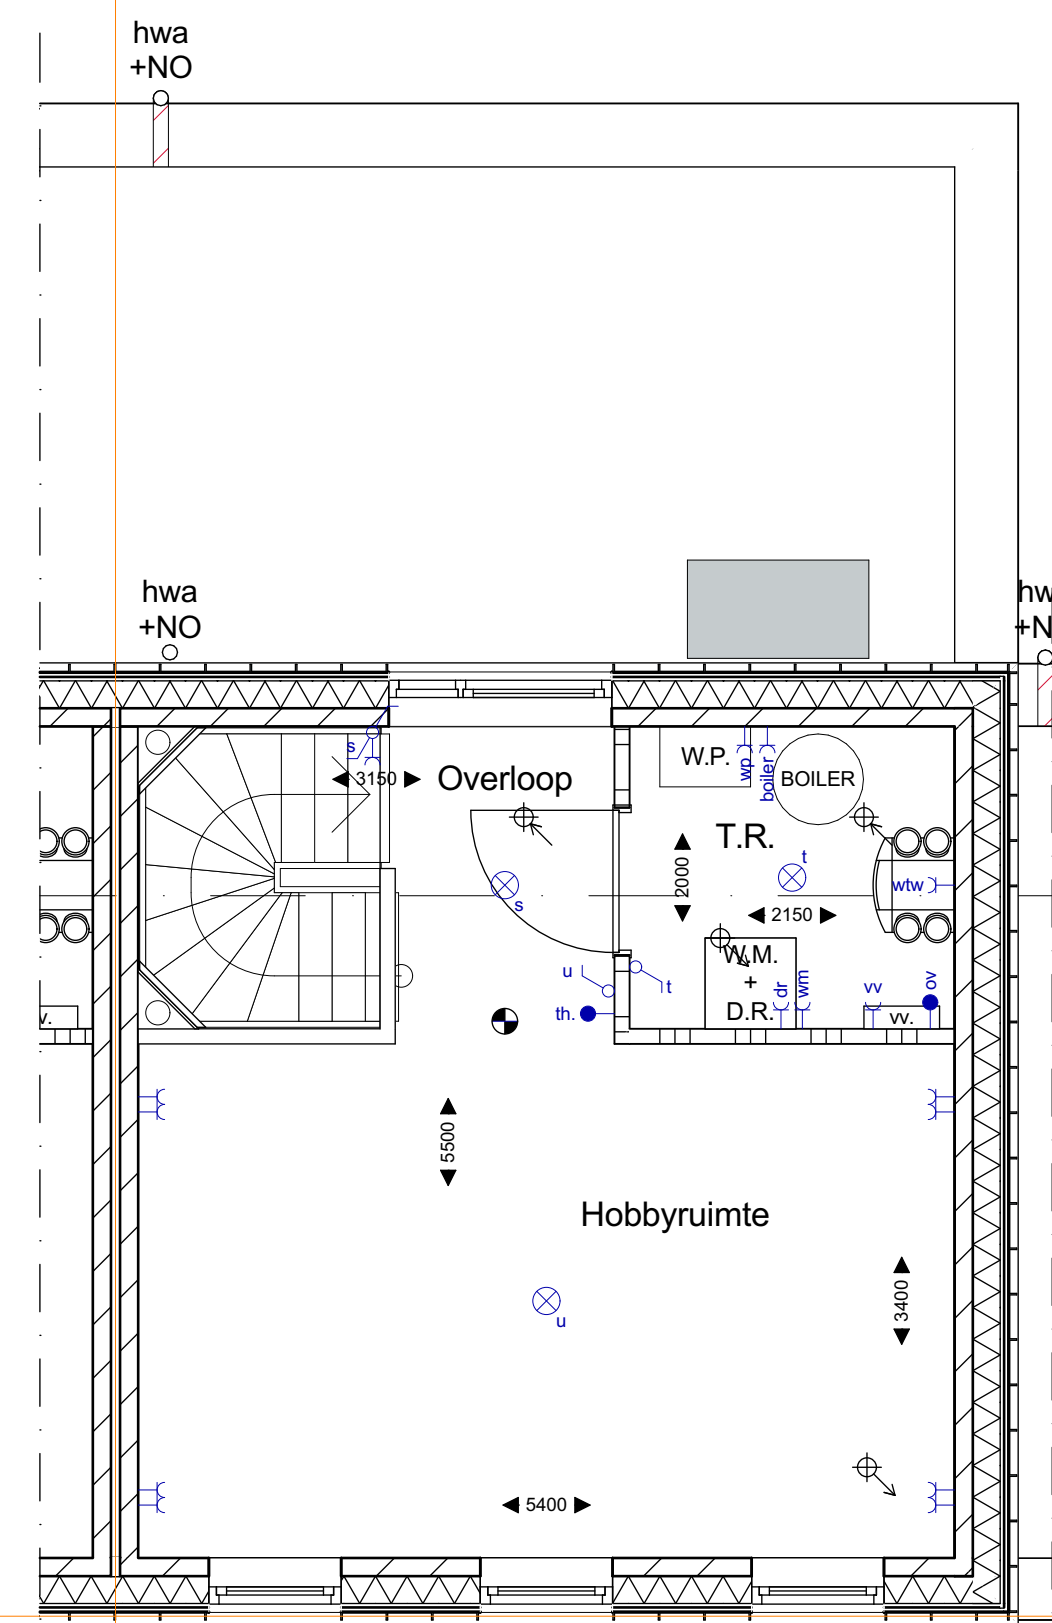

BOUWNUMMER 3 3e verdieping / Dak



NIET VOOR UITVOERING

architecten
alliantie Architectuur
Constructief
Stedenbouw

PARK

Oprachtgever : ZEEUWSE VASTGOED BV
Project : NIEUWBOW TOUWVLAGERIJ PARKZUIDE
Fase : VVERKOOPTOKENINGEN
Betreft : BOUWNUMMER 3, TYPE BARNARD

Abert Plesmanweg 1B
4462 GC Goes
Tel: 0113-229356
info@architectenalliantie.nl

Schaal : 1:50, 1:100, 1:500, 1:2000
Formaat : 841x841
Gestekend : B D F

11-07-2024
Gewijzigd : A 21-08-2024
Gecontroleerd : C E
Bladnummer : **VER-03**
2023-2025
Werknummer :

Nets of best-rijke nog verstrekt en/of overloopt gemaakt worden op welke wijze ook, en evenmin in een afbeelding worden opgenomen, zonder voorafgaande toestemming van Architectenalliantie, 2011