

Renvooi:

Algemeen

W.M.	Opstelplaats wasmachine incl. aansluitpunten
D.R.	Opstelplaats droger incl. aansluitpunten

Kozijnen

	Deurkozijn zonder onderdorpel
	Deurkozijn met onderdorpel

Afkortingen







d	Dorpel (rolstoel toegankelijk)
dm	Diepmaat kozijn
kk	Koelkast
stl	Standleiding
MK	Meterkast
vw	Vastwaaier
wtw	Warmte terugwinningseenheid
wp	Warmtepomp
NO	Noodoversort
hwa	Hemelwaterafvoer

Elektra

	Enkel wandcontactdoos; geaard
	Dubbelwandcontactdoos; geaard
	Loze leiding met controle draad
	Bedrade leiding
	Enkelpolige schakelaar
	Wissel-schakelaar
	Plafondlichtaansluitpunt
	Wandlichtaansluitpunt
	Deurbel
	Drukknop l.b.v. deurbel
	Deur intercom

Installaties

	Toevoer punt mechanische ventilatie
	Afvoer punt mechanische ventilatie
Positie + aantal toe- en afvoerpunten ter indicatie	
	Ruimte voorzien van rookmelders
	Positie rookmelders; volgens NEN2555

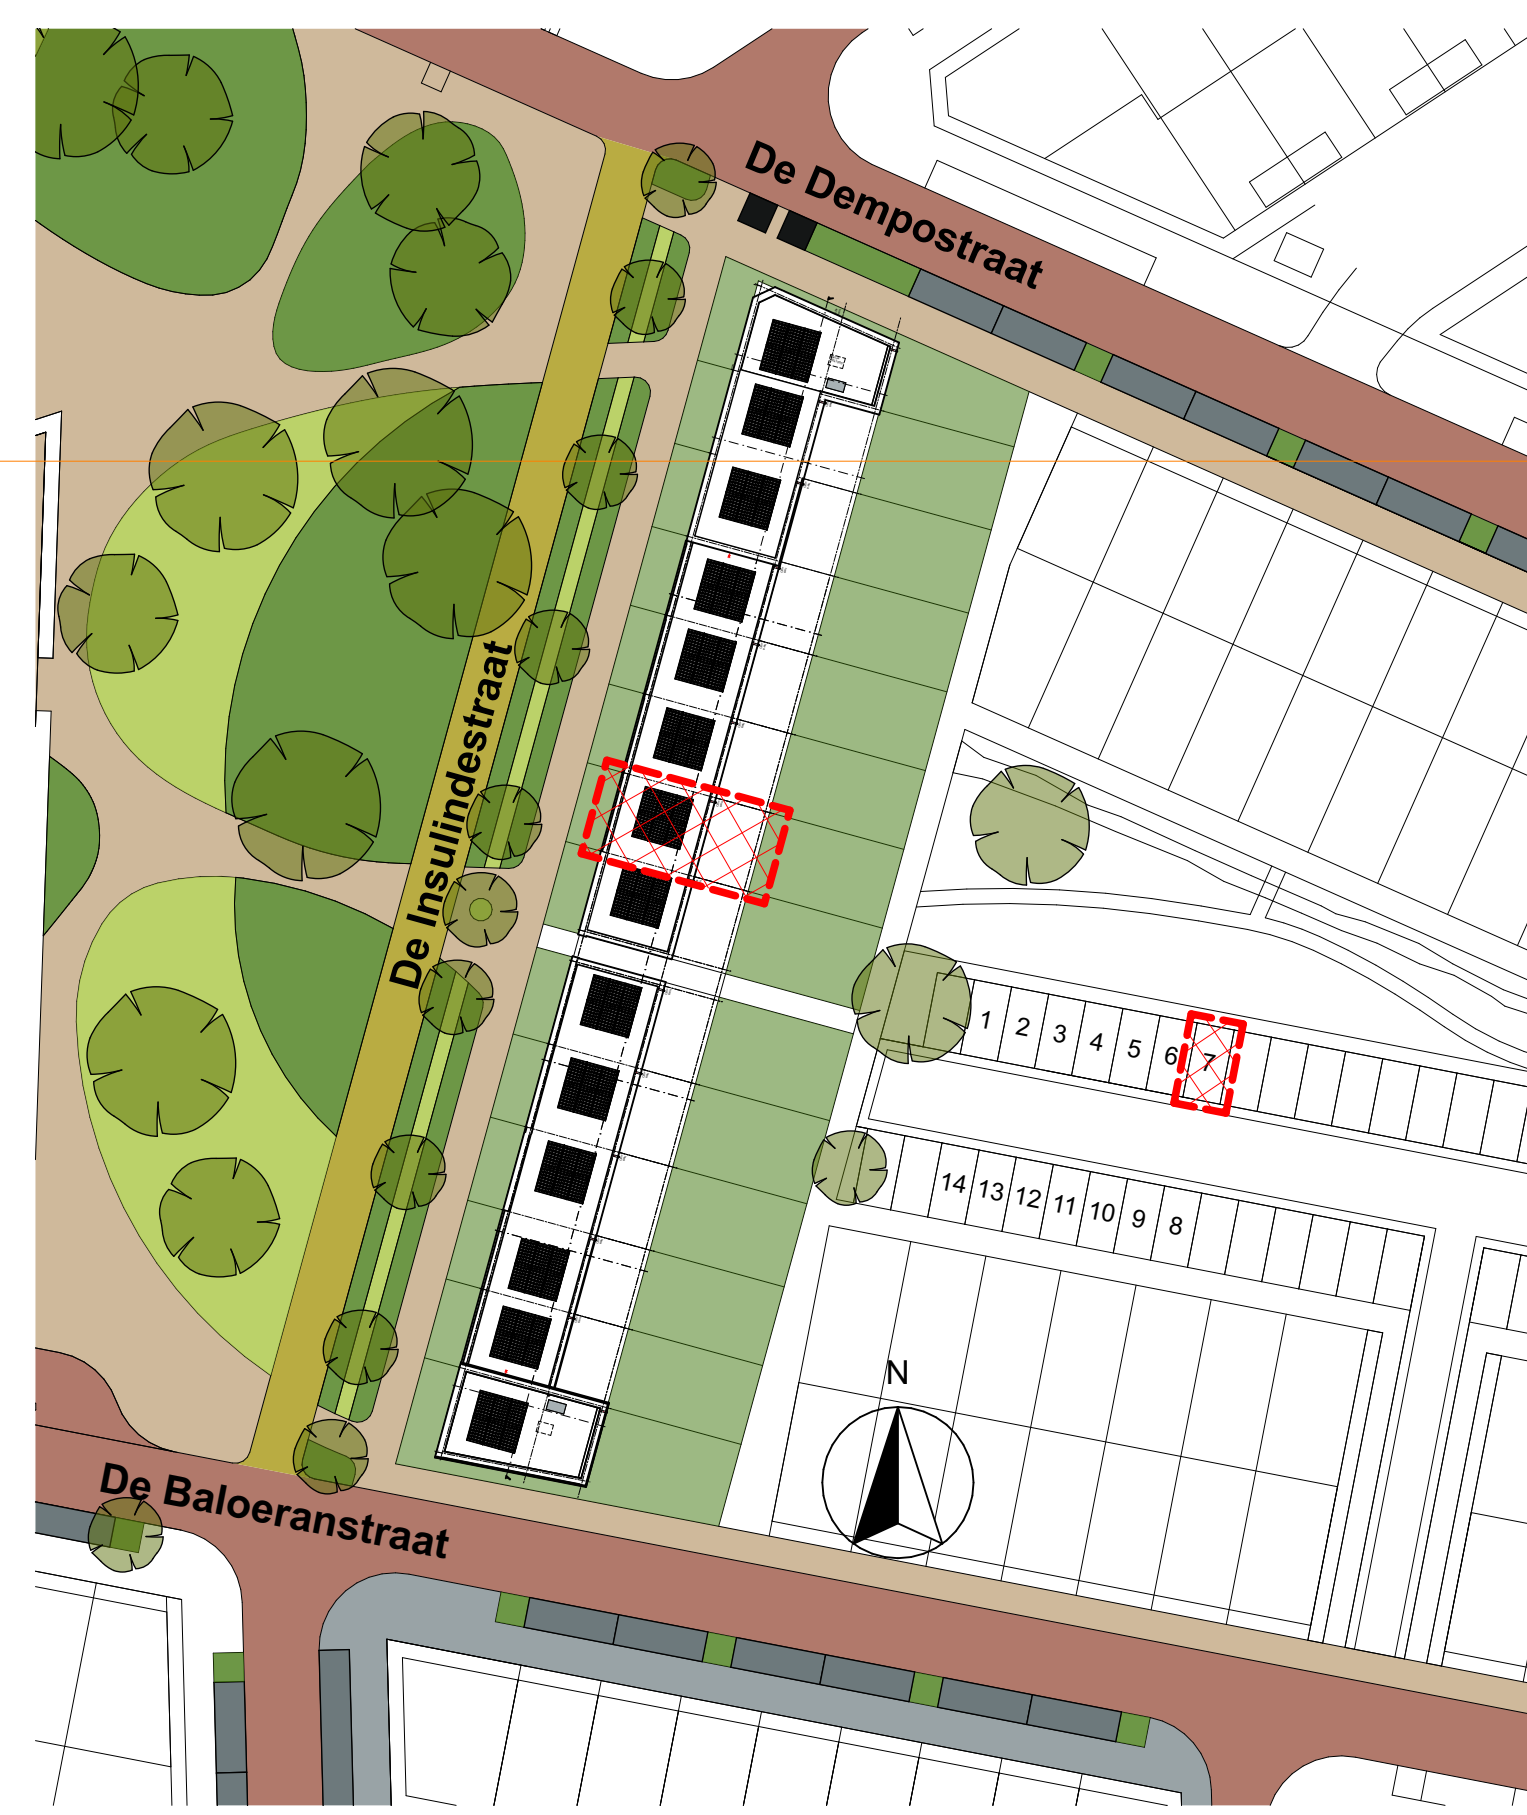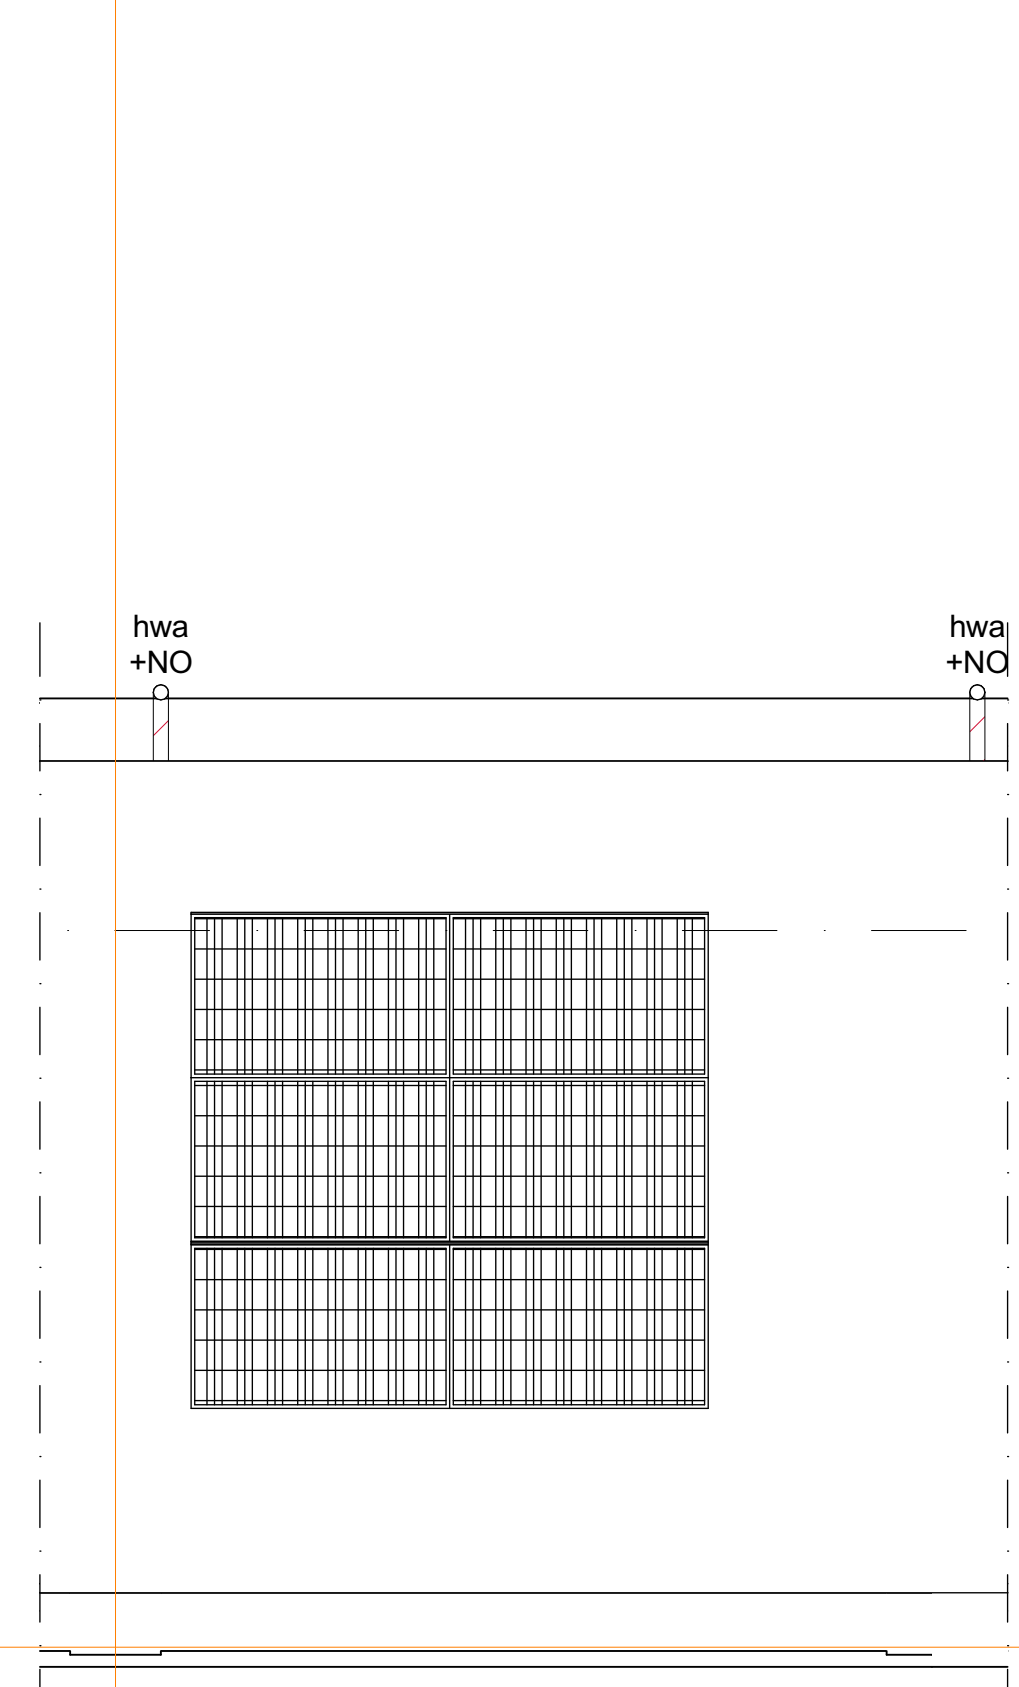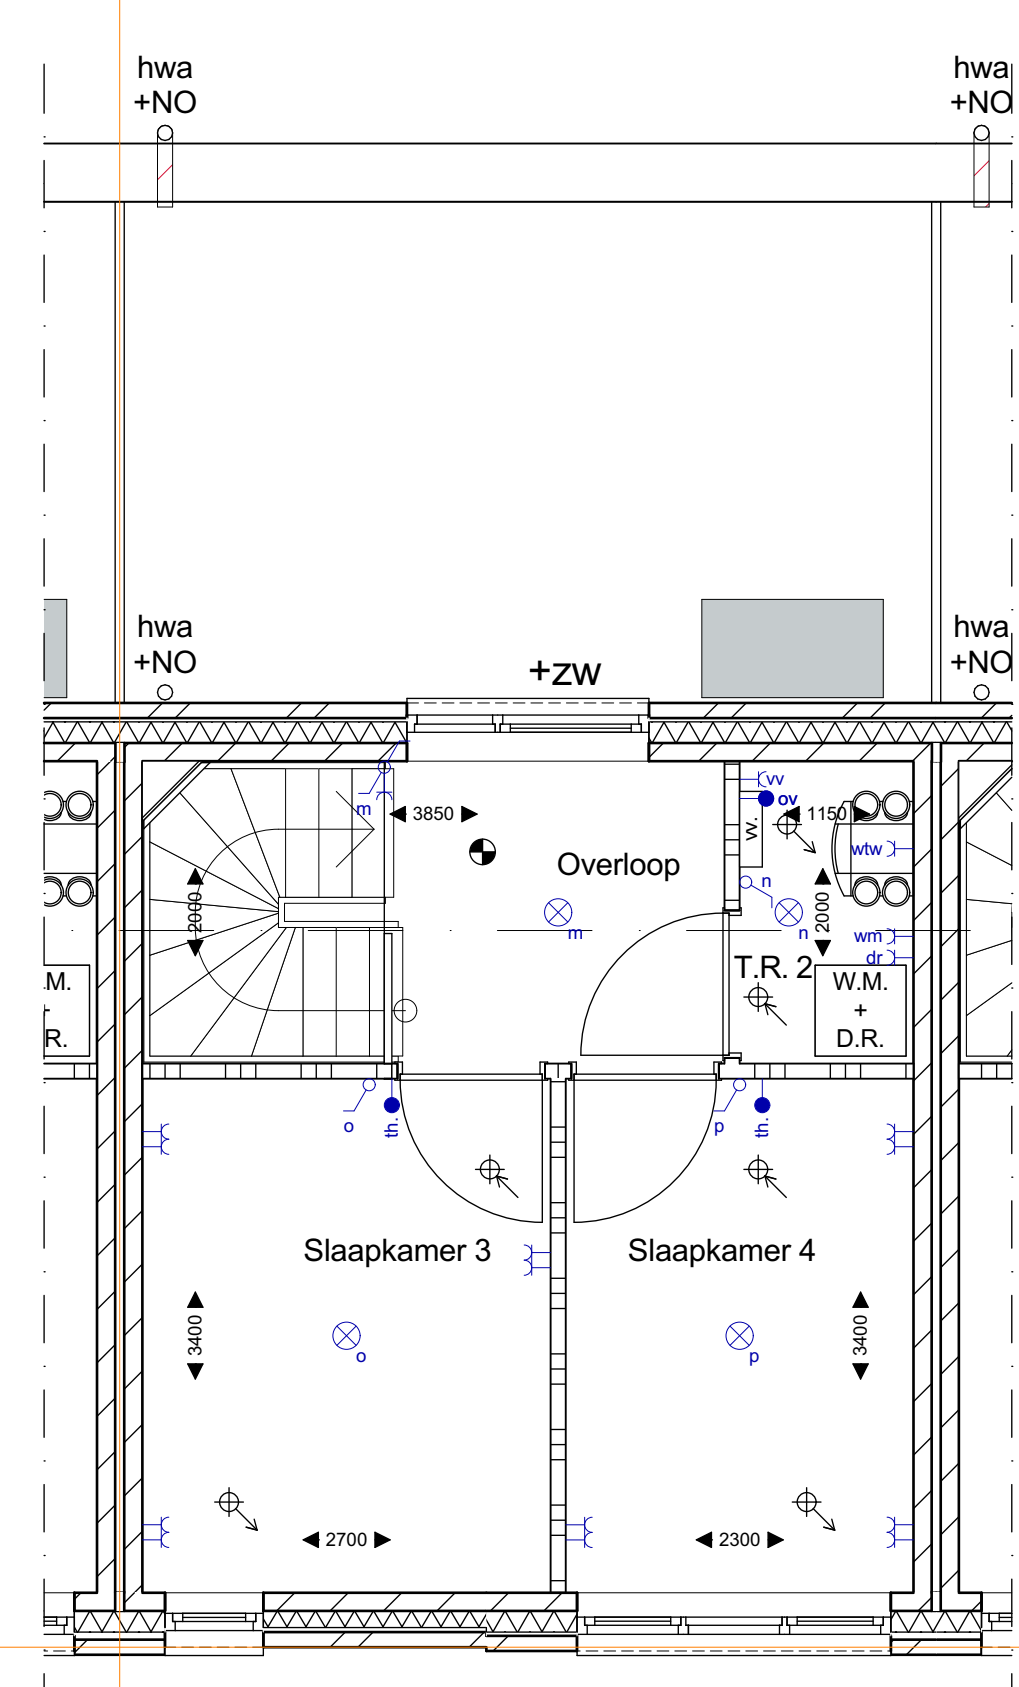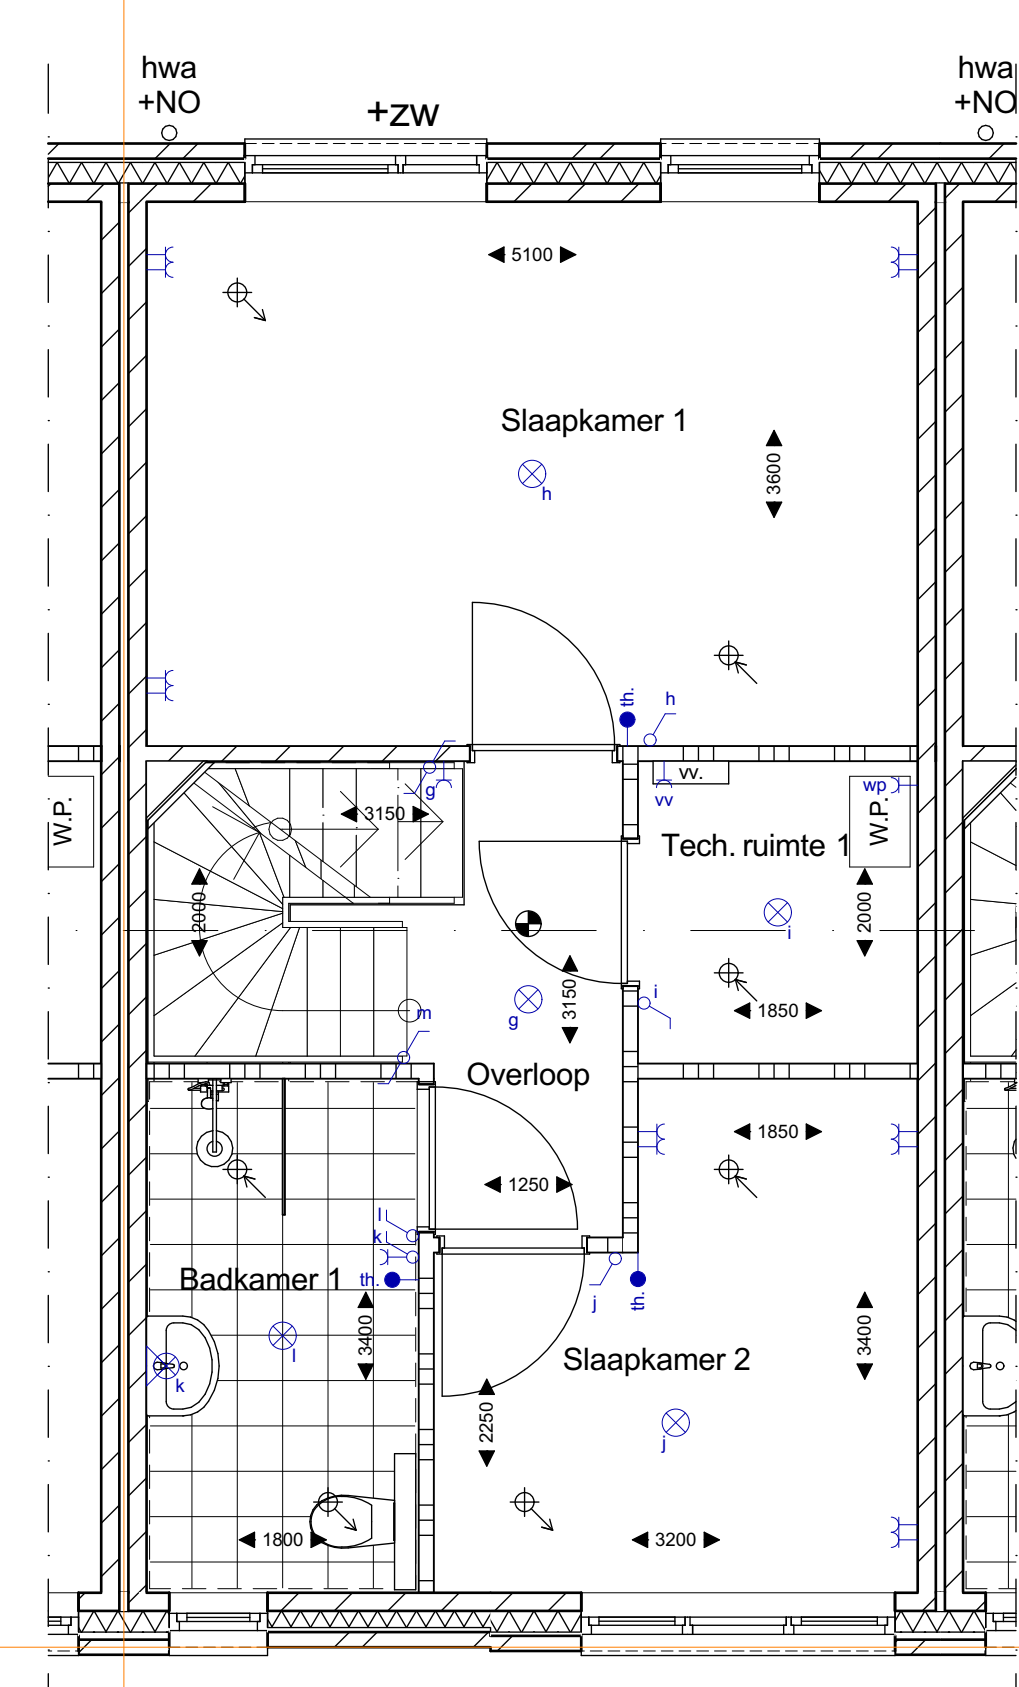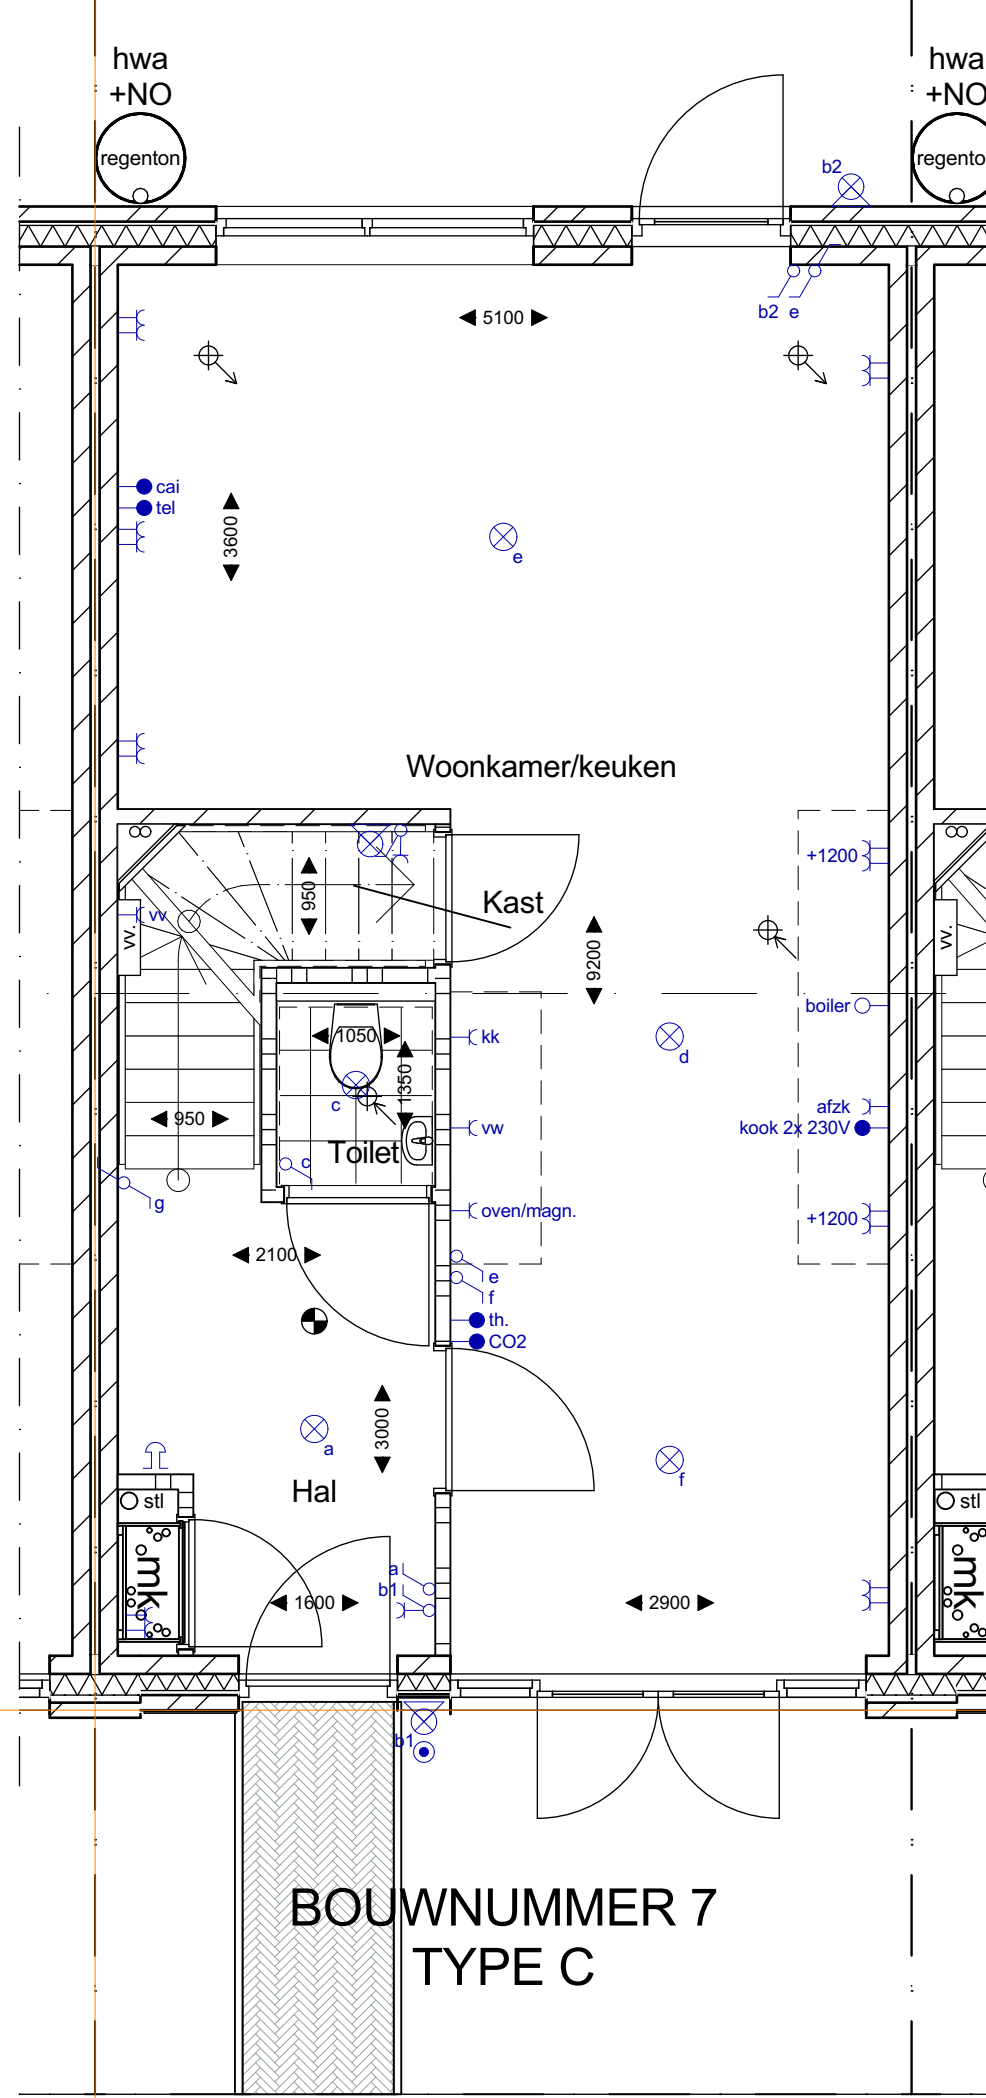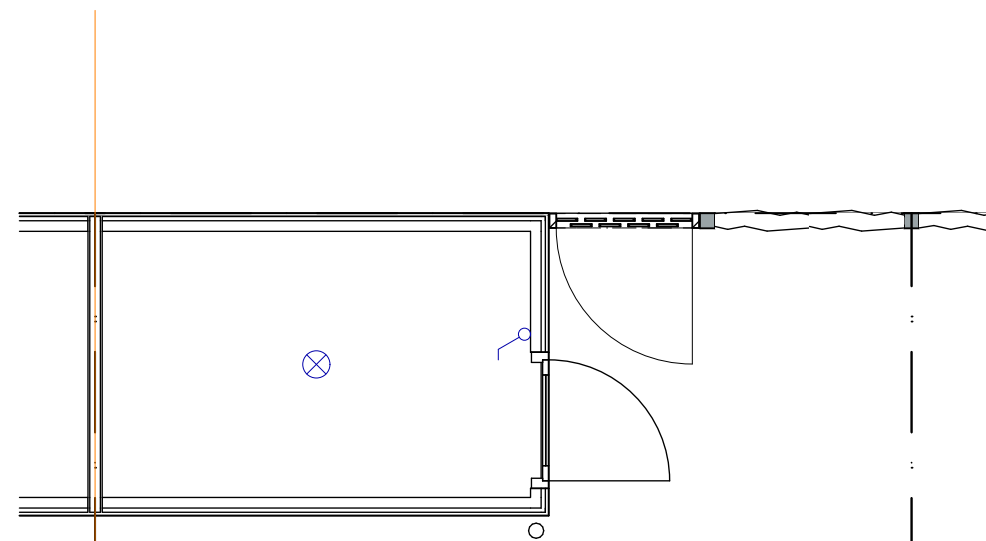

BOUWNUMMER 7
TYPE C

BOUWNUMMER 7
1e verdieping

BOUWNUMMER 7
2e verdieping

BOUWNUMMER 7
3e verdieping / Dak

Begane grond

NIET VOOR UITVOERING

architecten
alliantie Architectuur
Constructief
Stedenbouw

Opdrachtgever : ZEEUWSE VASTGOED BV
Project : NIEUWBOW TOUWSLAGERIJ PARKZUIDE
Fase : VVERKOOPTEKENINGEN
Betreft : BOUWNUMMER 7, TYPE CHAPMAN

Abert Plesmanweg 1B
4462 GC Goes
Tel: 0113 229356
info@architectenalliantie.nl

Schaal : 1:50, 1:100, 1:500, 1:2000
Formaat : 841x841
Getekend : A 21-08-2024 C E
B 23-08-2024 D F

Gecontroleerd : Bladnummer : **VER-07**
2023-2025
Werknummer :

PARK