


Voorgevel West

Achtergevel Oost

Doorsnede E-E

Renvooi:

Algemeen		Kozijnen	
W.M.	Opstelplaats wasmachine incl. aansluitpunten		Deurkozijn zonder onderdorpel
D.R.	Opstelplaats droger incl. aansluitpunten		Deurkozijn met onderdorpel
Afkortingen		Elektra	
d	Dorpel (rotstoei toegankelijk)		Enkel wandcontactdoos; geaard
dm	Diepmaat kozijn		Dubbelwandcontactdoos; geaard
kk	Koelkast		Loze leiding met controletraad
stl	Standleiding		Bedrade leiding
MK	Meterkast		Enkelpolige schakelaar
vw	Vastwasser		Wissel-schakelaar
wtw	Warmte terugwinningseenheid		Plafondlichtaansluitpunt
wp	Warmtepomp		Wandlichtaansluitpunt
NO	Noodoverschakel		Deurbel
hwa	Hemelwaterafvoer		Drukknop l.b.v. deurbel
Installaties			Deur intercom
	Toevoer punt mechanische ventilatie		
	Afvoer punt mechanische ventilatie		
	Positie + aantal toe- en afvoerpunten ter indicatie		
	Ruimte voorzien van rookmelders		
	Positie rookmelders; volgens NEN2555		

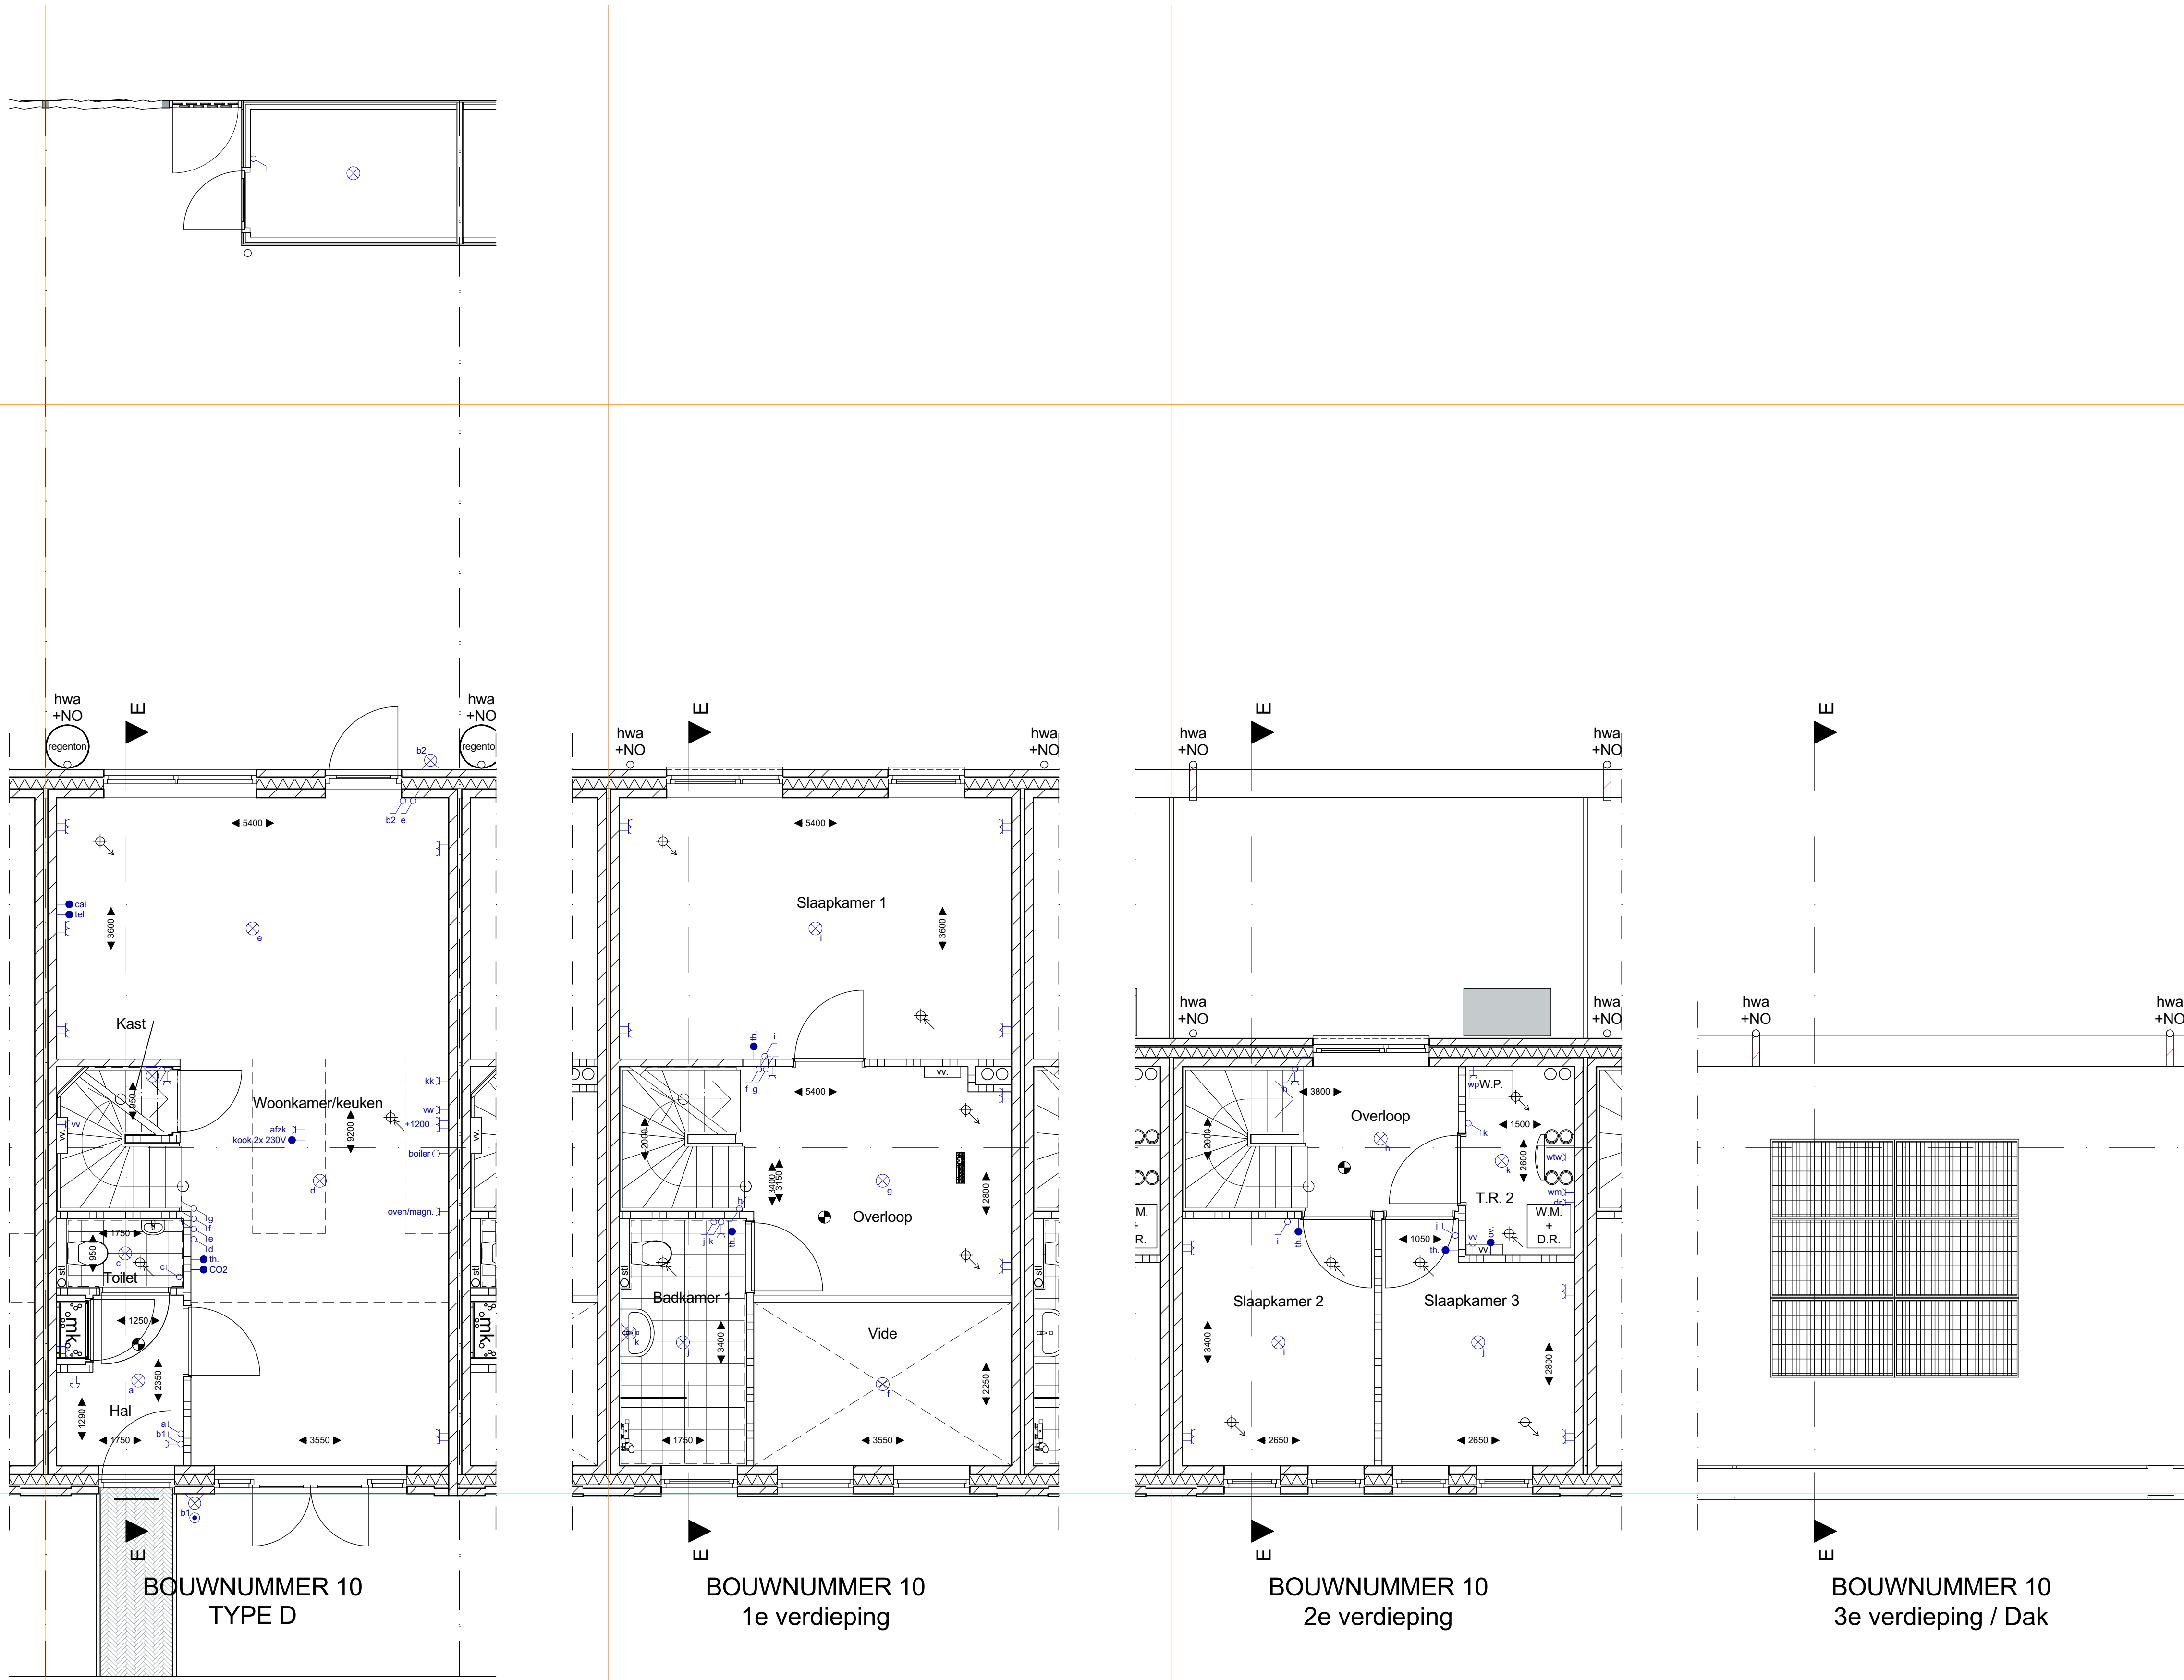


BOUWNUMMER 10
TYPE D

BOUWNUMMER 10
1e verdieping

BOUWNUMMER 10
2e verdieping

BOUWNUMMER 10
3e verdieping / Dak

Begane grond

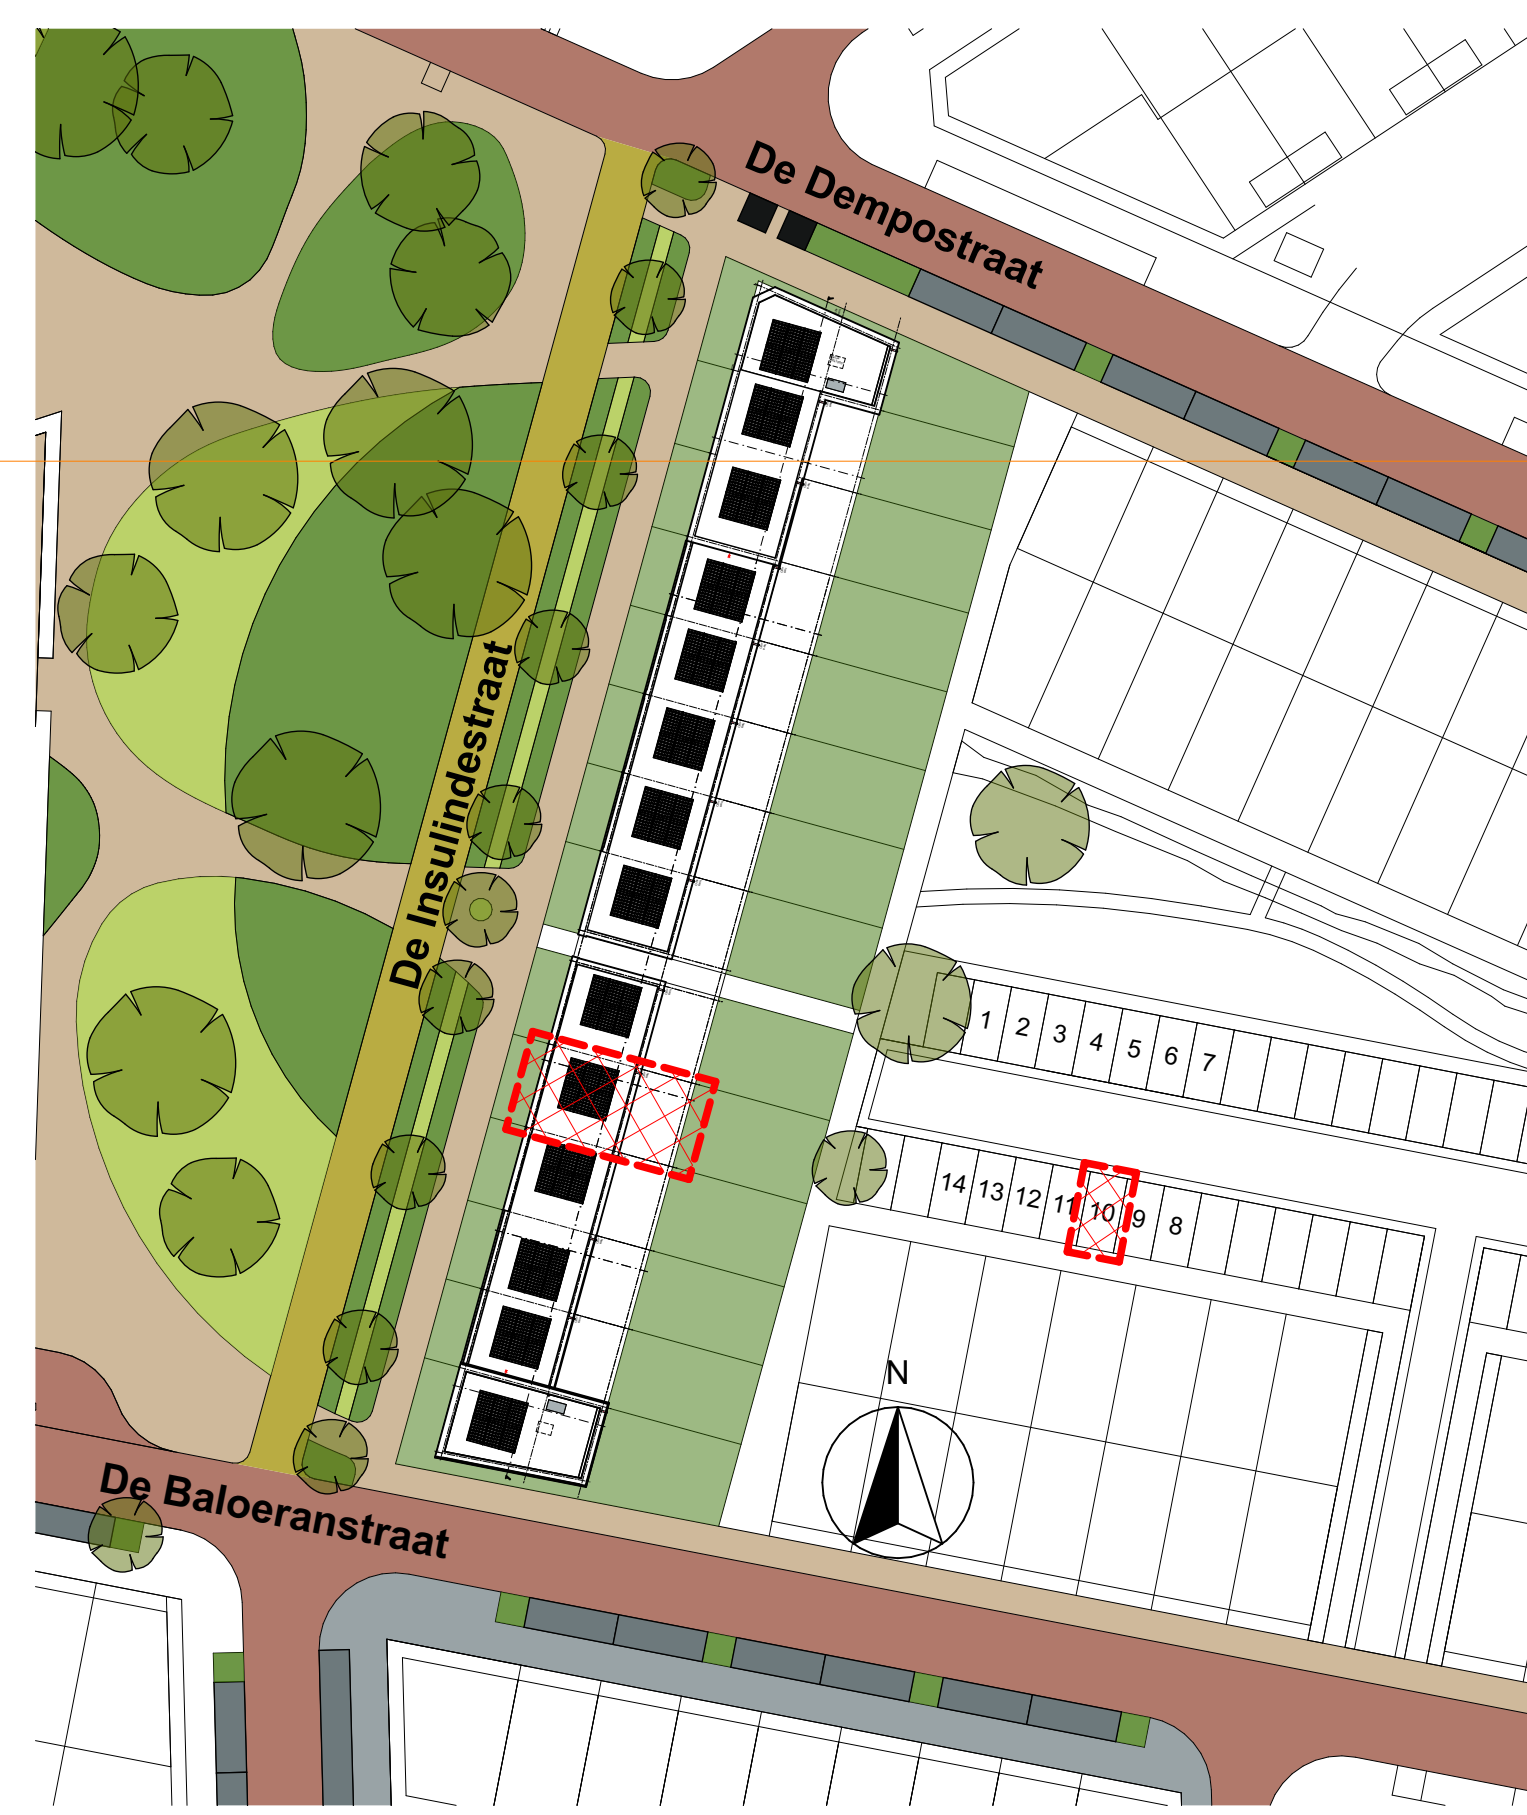

NIET VOOR UITVOERING

architecten
alliantie Architectuur
Constructief
Stedenbouw

Oprachgever : ZEEUWSE VASTGOED BV
Project : NIEUWBOW TOUWSLAGERIJ PARKZUIDE
Fase : VVERKOOPTEKENINGEN
Betreft : BOUWNUMMER 10, TYPE DODOENS

Abert Pasmannweg 1B
4462 GC Goes
Tel: 0113-229356
info@architectenalliantie.nl

Schaal : 1:50, 1:100, 1:500, 1:2000
Formaat : 841x841
Getekend : NH

11-07-2024
Gewijzigd : A 21-08-2024
B 23-08-2024
C
D

Gecontroleerd :
C E
D F

Bladnummer : **VER-10**
2023-052

PARK

Alle afbeeldingen zijn auteursrechtelijk beschermd. Het kopiëren van afbeeldingen is strafbaar. Het kopiëren van afbeeldingen is strafbaar. Het kopiëren van afbeeldingen is strafbaar.