


Renvooi:


Algemeen

W.M.	Opstelplaats wasmachine incl. aansluitpunten
D.R.	Opstelplaats droger incl. aansluitpunten

Kozijnen

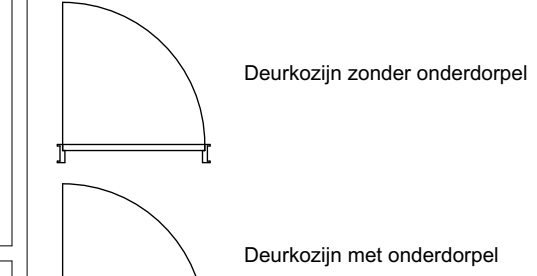

Deurkozijn met onderdorpel

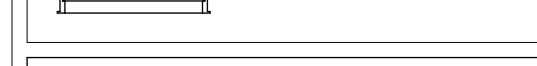

Afkortingen



d	Dorpel (rolstoel toegankelijk)
dm	Diepmaat kozijn
kk	Koelkast
stl	Standleiding
MK	Meterkast
vw	Vastwaaier
wtw	Warmte terugwinningseenheid
wp	Warmtepomp
NO	Noodoversort
hwa	Hemelwaterafvoer

Elektra

	Enkel wandcontactdoos; geaard
	Dubbelwandcontactdoos; geaard
	Loze leiding met controle draad
	Bedrade leiding
	Enkelpolige schakelaar
	Wissel-schakelaar
	Plafondlichtaansluitpunt
	Wandlichtaansluitpunt
	Deurbel
	Drukknop l.b.v. deurbel
	Deur intercom

Installaties

	Toevoer punt mechanische ventilatie
	Afvoer punt mechanische ventilatie
Positie + aantal toe- en afvoerpunten ter indicatie	
	Ruimte voorzien van rookmelders
	Positie rookmelders; volgens NEN2555

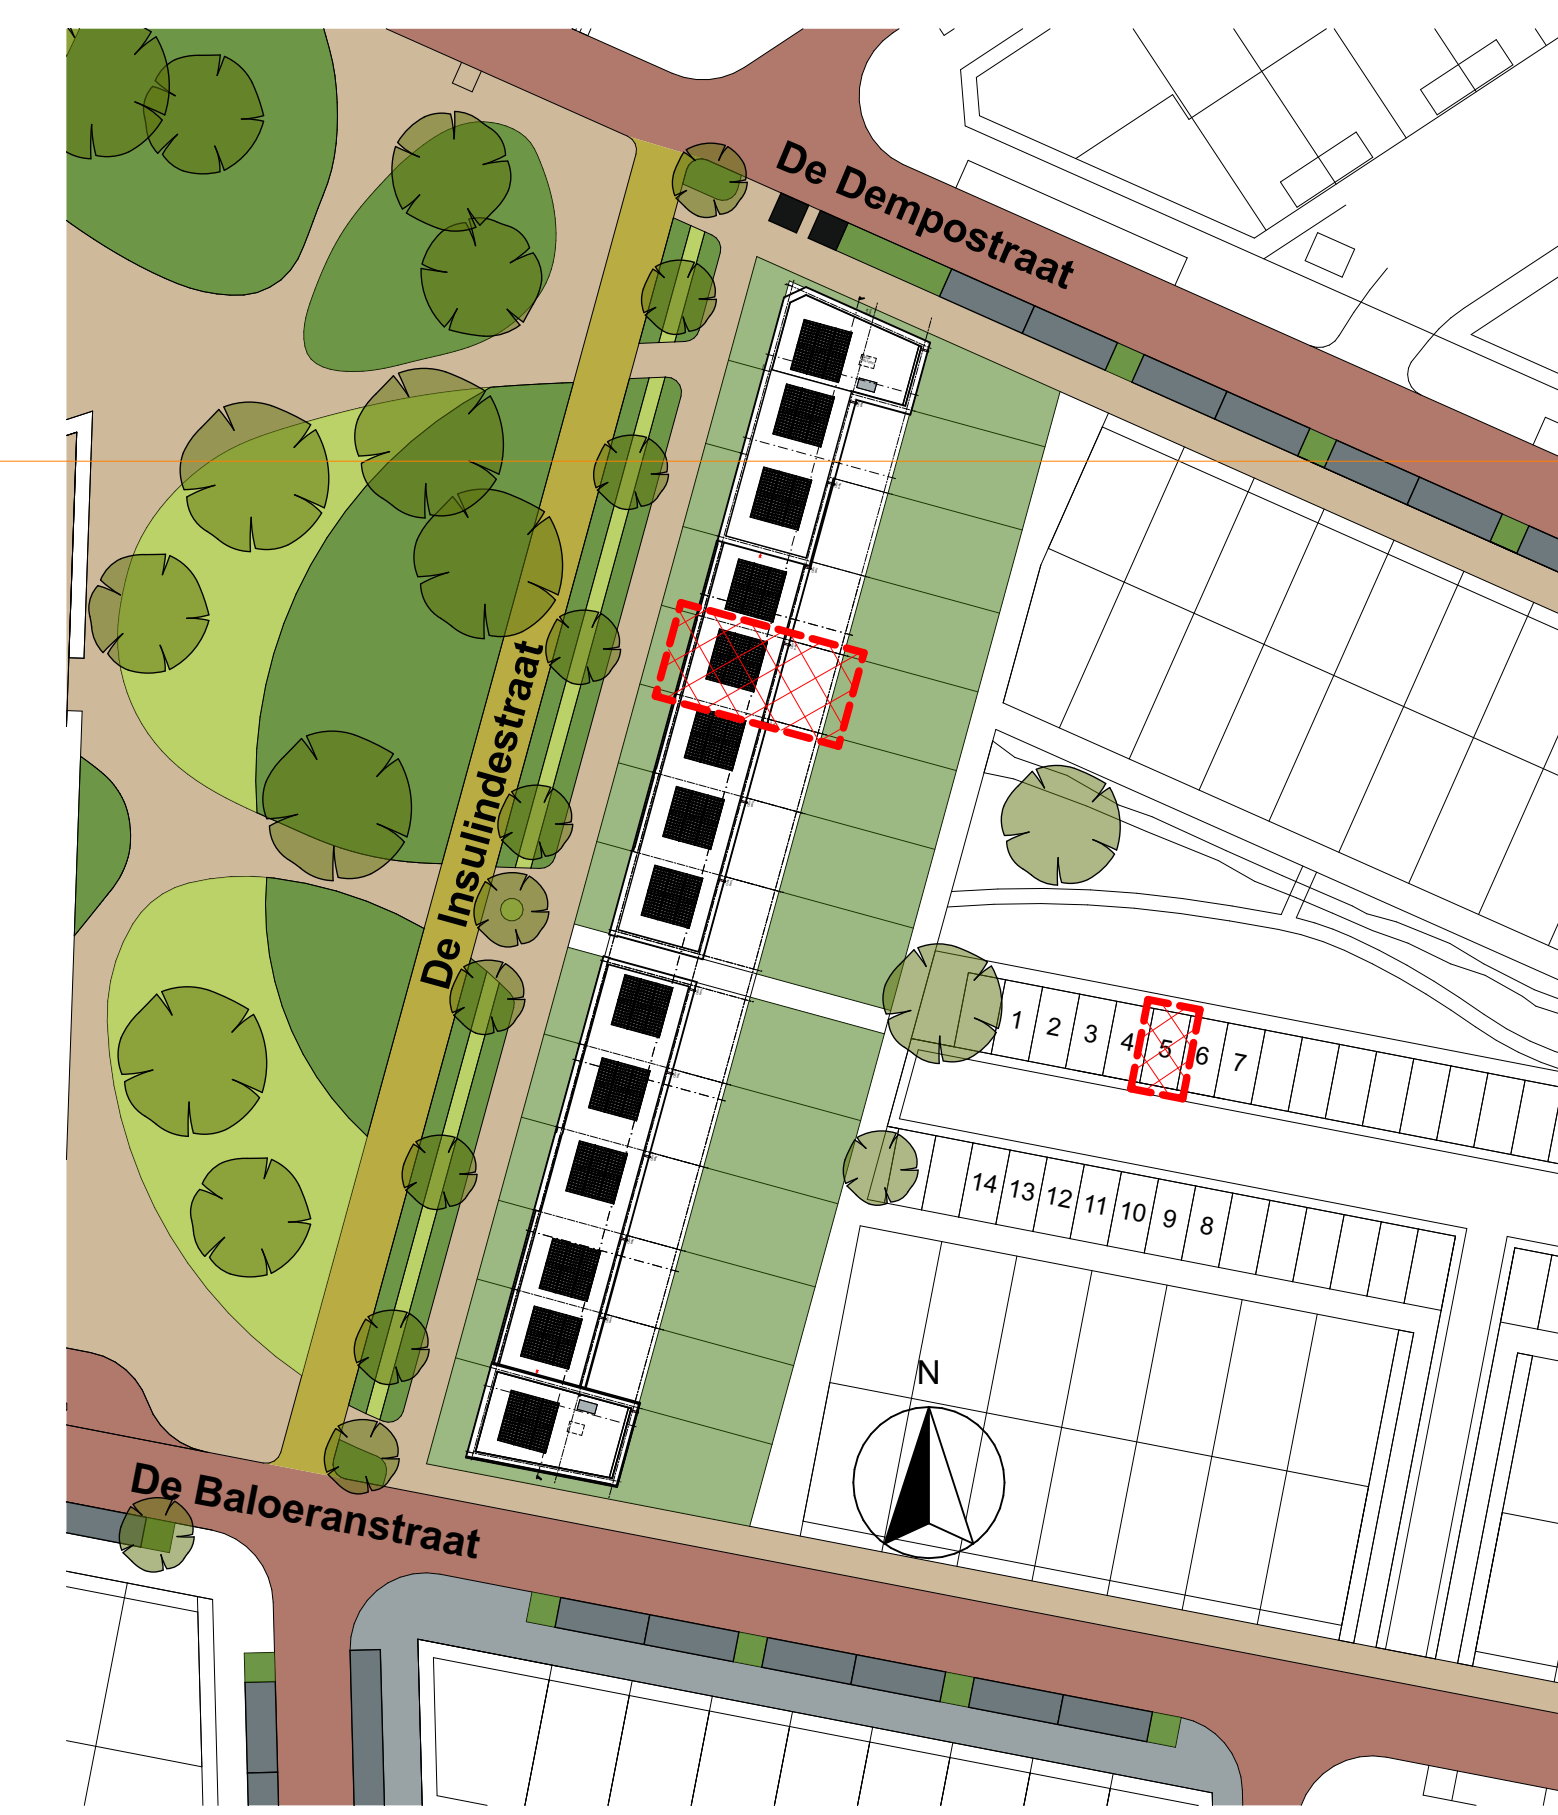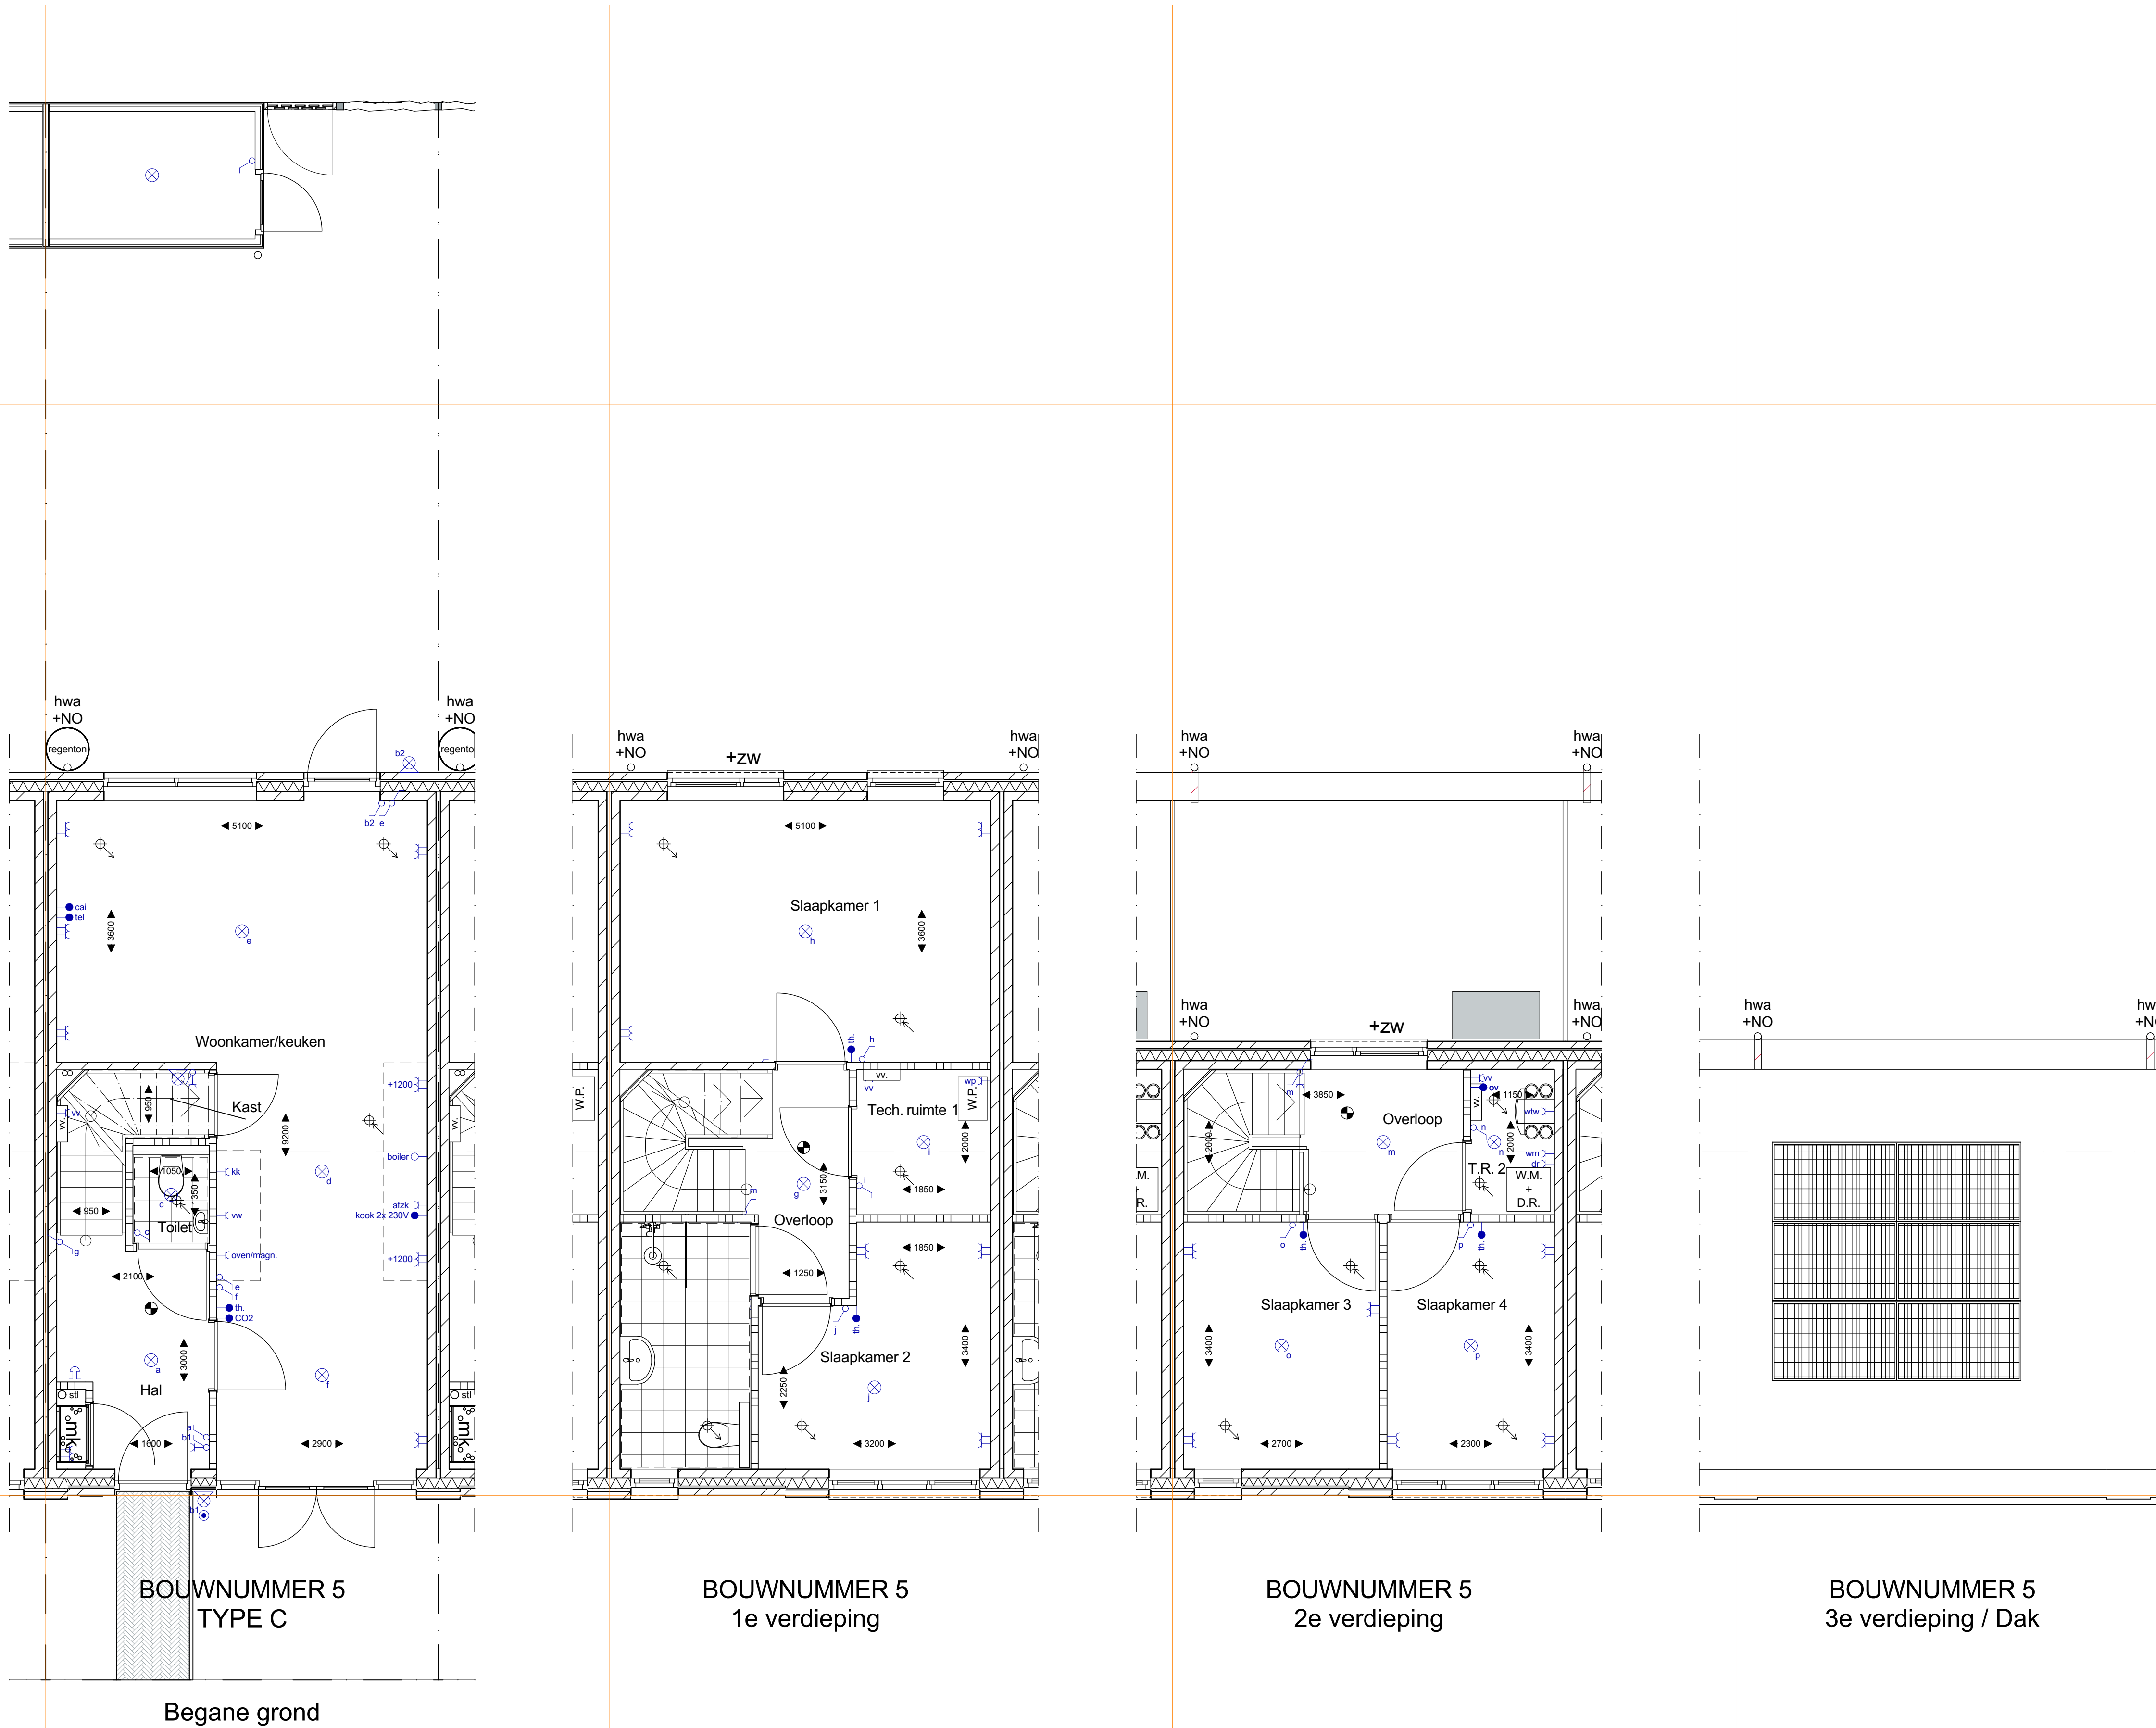

NIET VOOR UITVOERING

architecten
alliantie Architectuur
Constructief
Stedenbouw

Oprichtgever : ZEEUWSE VASTGOED BV
Project : NIEUWBOW TOUWSLAGERIJ PARKZUIDE
Fase : VVERKOOPTEKENINGEN
Betreft : BOUWNUMMER 5, TYPE CHAPMAN

Albert Plesmanweg 1B
4462 GC Goes
Tel: 0113-229356
info@architectenalliantie.nl

Schaal : 1:50, 1:100, 1:500, 1:2000
Formaat : 841x841
Getekend : A B C D E F

11-07-2024
Gewijzigd : A 21-08-2024
B 23-08-2024
C
D
E
F

Gecontroleerd :
Bladnummer :
VER-05
2023-052

WERKNUMMER :
2023-052

PARK