

Renvooi:

Algemeen

W.M.	Opstelplaats wasmachine incl. aansluitpunten
D.R.	Opstelplaats droger incl. aansluitpunten

Kozijnen

	Deurkozijn zonder onderdorpel
	Deurkozijn met onderdorpel

Afkortingen


d	Dorpel (rotstoei toegankelijk)
dm	Diepmaat kozijn
kk	Koelkast
stl	Standleiding
MK	Meterkast
vw	Vastwaaier
w/w	Warmte terugwinningseenheid
wp	Warmtepomp
NO	Noodoversort
hwa	Hemelwaterafvoer

Elektra

	Enkel wandcontactdoos; geaard
	Dubbelwandcontactdoos; geaard
	Loze leiding met controle draad
	Bedrade leiding
	Enkelpolige schakelaar
	Wissel-schakelaar
	Plafondlichtaansluitpunt
	Wandlichtaansluitpunt
	Deurbel
	Drukknop l.b.v. deurbel
	Deur intercom

Installaties

	Toevoer punt mechanische ventilatie
	Afvoer punt mechanische ventilatie
Positie + aantal toe- en afvoerpunten ter indicatie	
	Ruimte voorzien van rookmelders
	Positie rookmelders; volgens NEN2555


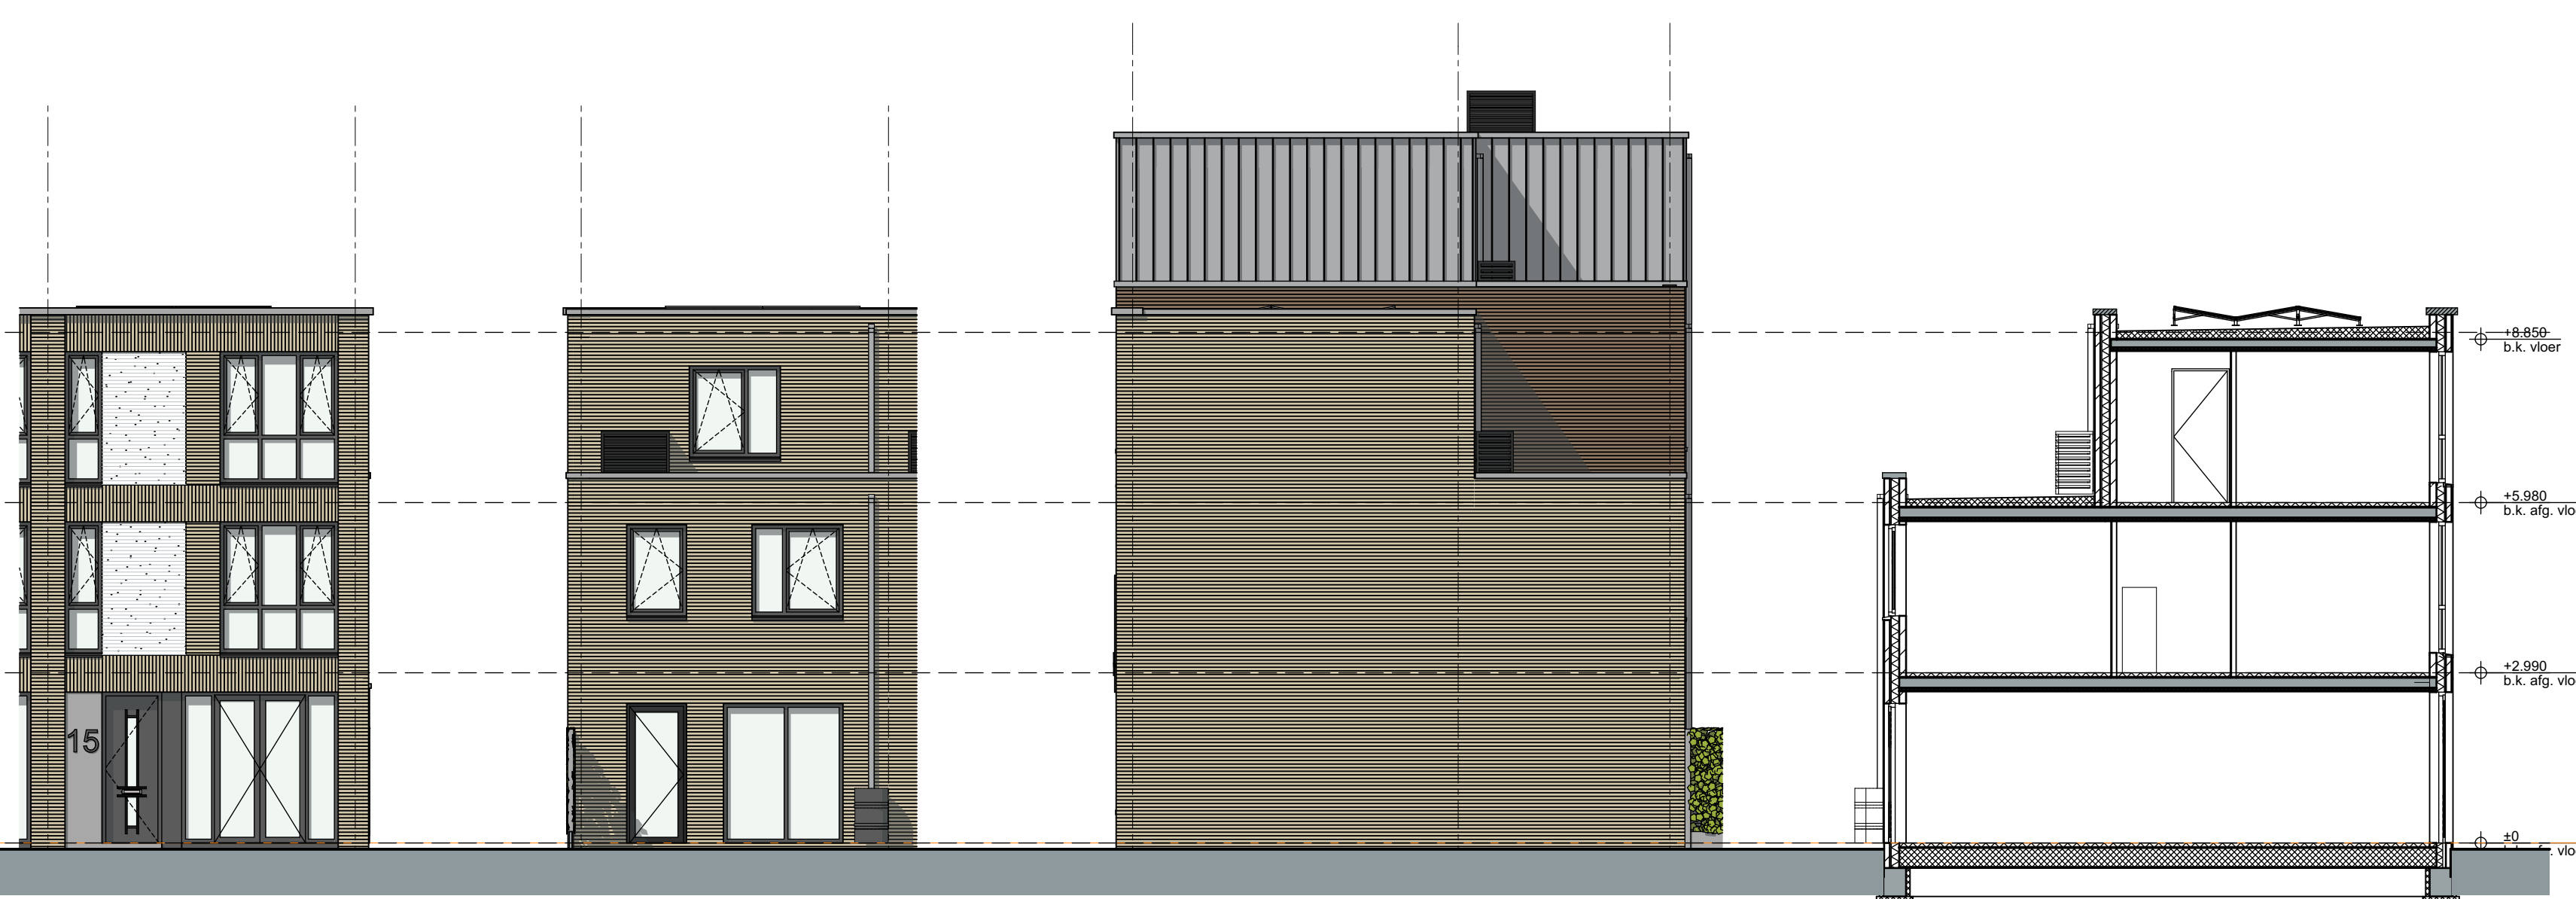


Voorgevel West

Achtergevel Oost

Rechtergevel Blok 1 Zuid

Doorsnede D-D

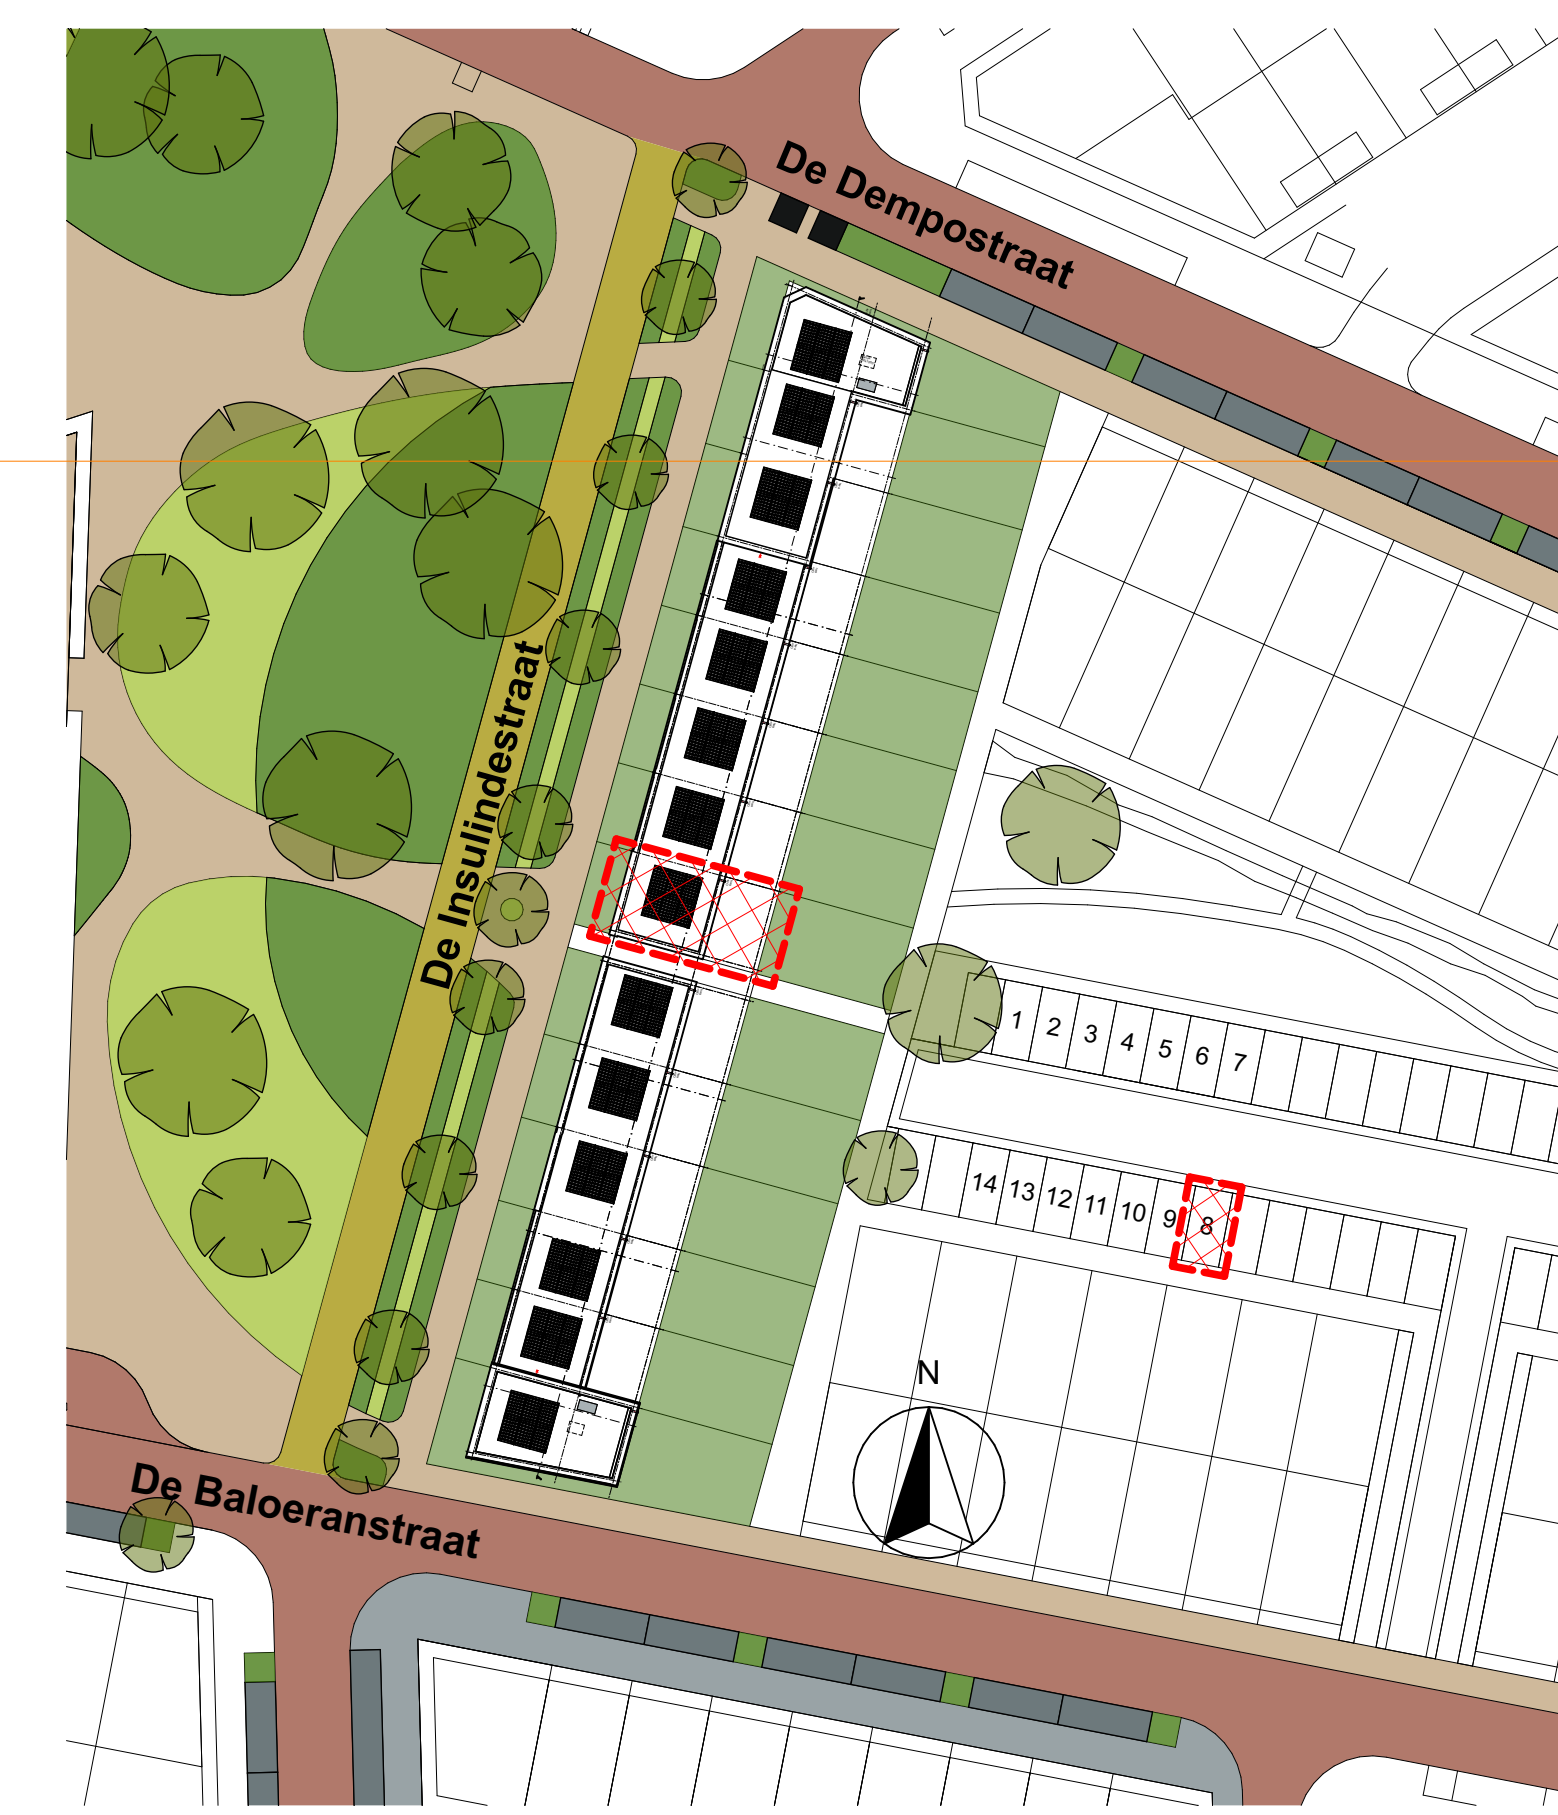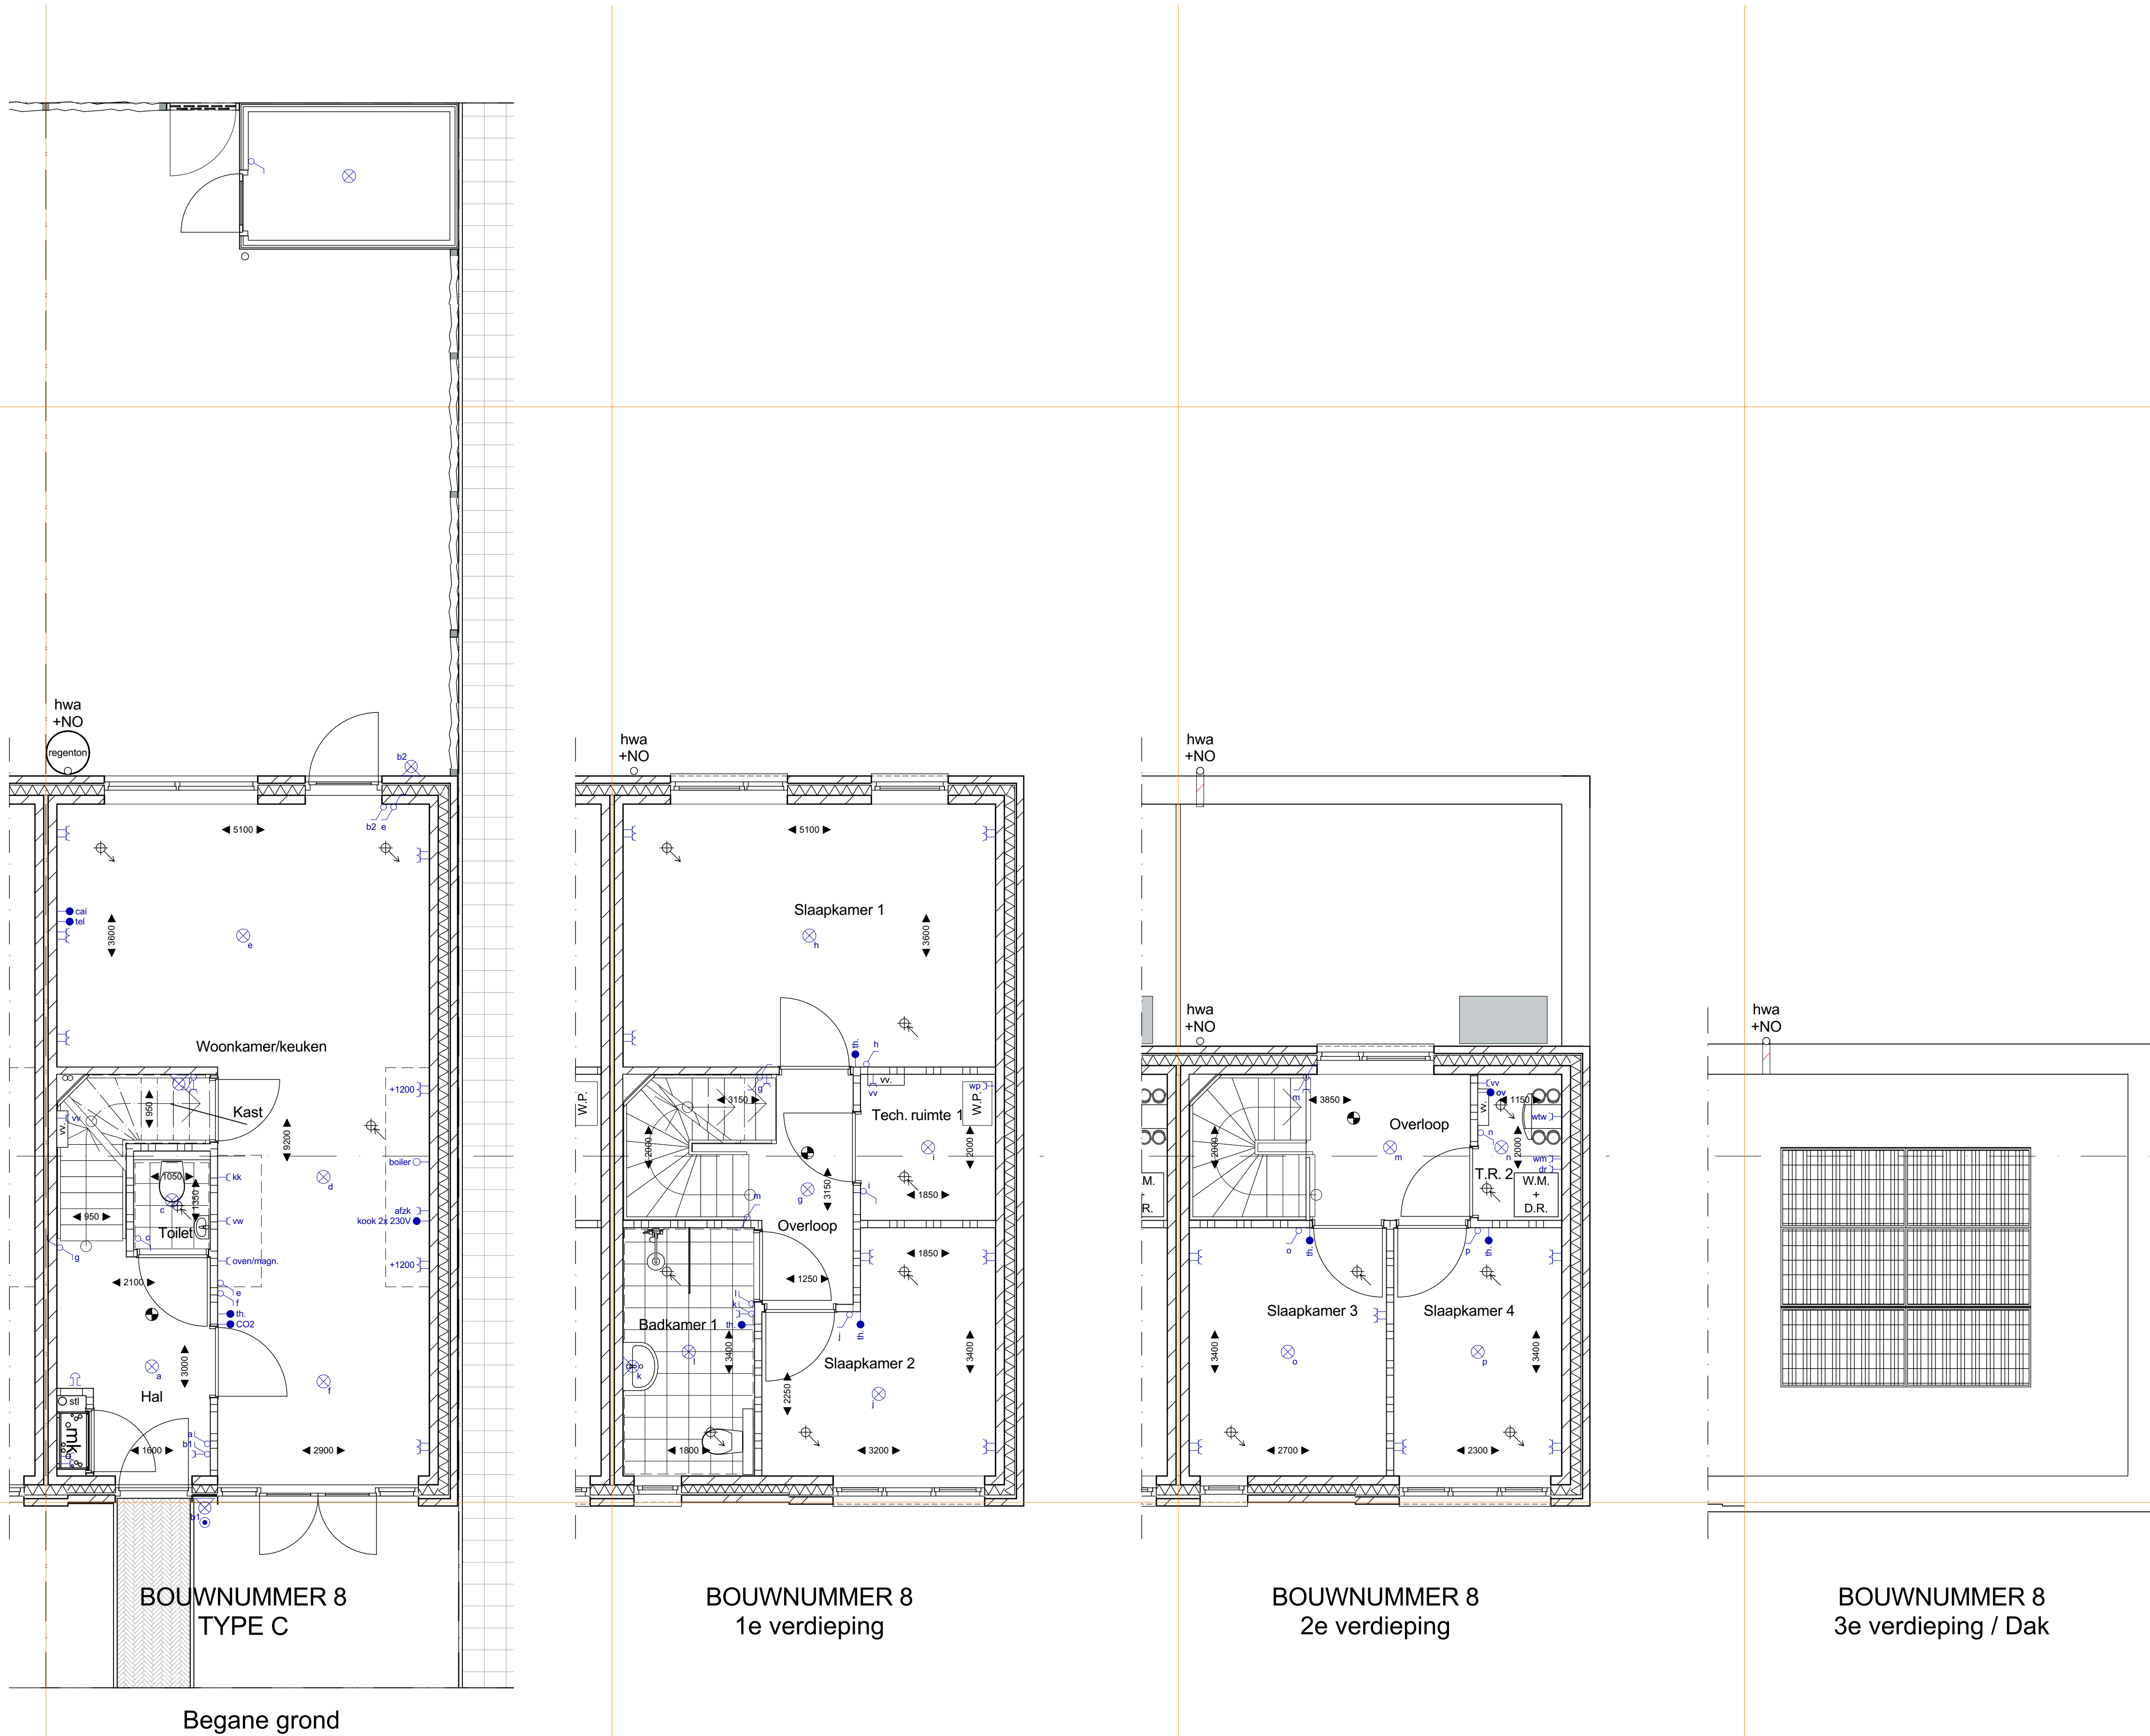

NIET VOOR UITVOERING

architecten
alliantie Architectuur
Constructief
Stedenbouw

PARK

Oprichtgever : ZEEUWSE VASTGOED BV
Project : NIEUWBOW TOUWSLAGERIJ PARKZUIDE
Fase : VVERKOOPTOKENINGEN
Betreft : BOUWNUMMER 8, TYPE CHAPMAN HOEK

Abert Plesmanweg 1B
4462 GC Goes
Tel: 0113-229356
info@architectenalliantie.nl

Schaal : 1:50, 1:100, 1:500, 1:2000
Formaat : 841x841
Getekend : A 21-08-2024 C E
B 23-08-2024 D F

Gecontroleerd : Bladnummer : **VER-08**
2023-2052

Nets of deze uitgave nog niet voltooid en/of overbodig gemaakt worden (op welke wijze ook), en eventueel in een nieuw ontwerp worden opgenomen, zonder voorafgaande toestemming van ARCHITECTEN ALLIANTIE, 2011